
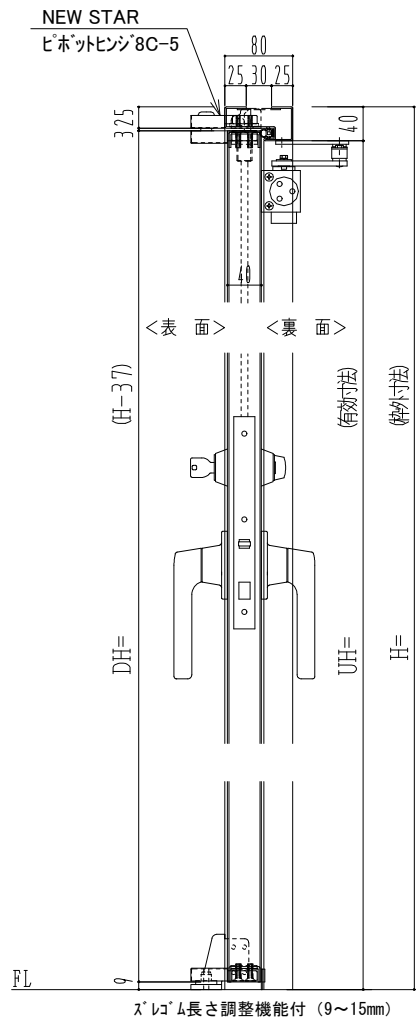
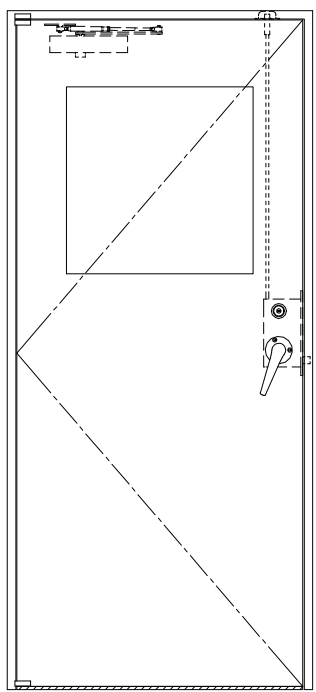


スチール枠

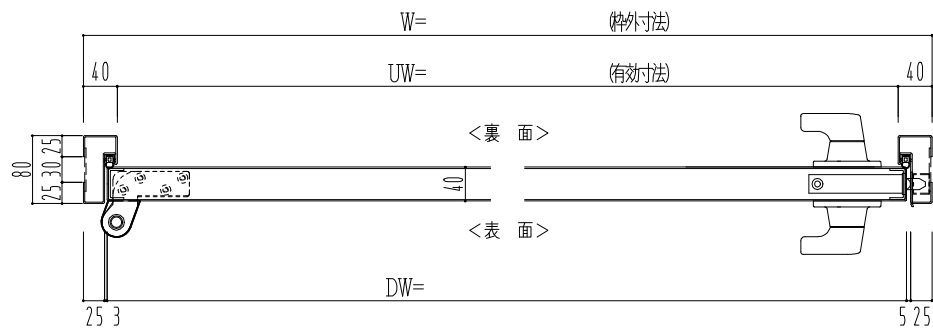

作図縮尺	
正面図	1 / 1
水平断面図	2.5 / 1
垂直断面図	2.5 / 1

SUNWIZZ	品名: スチールドア	型名: DST40 (V1.1)・片開-F3M-3方 スレロム	DST40-11KL3MZ0-P-A1-2203
----------------	------------	---------------------------------	--------------------------