
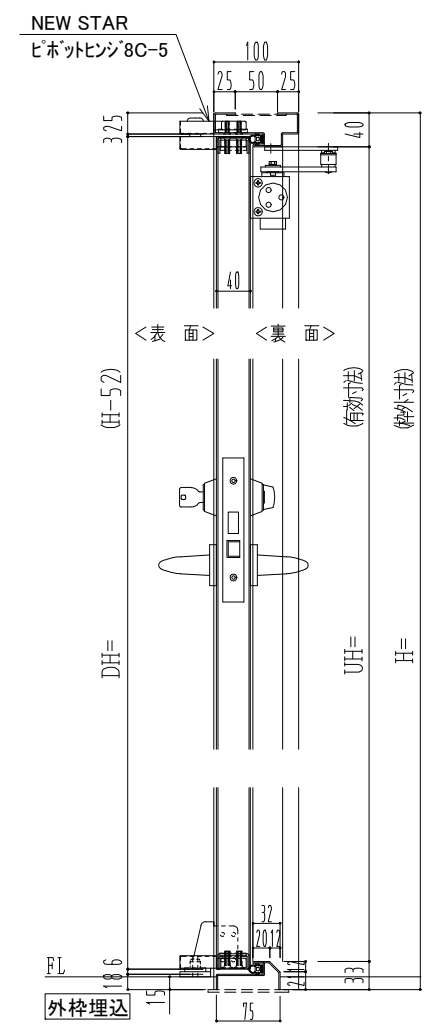
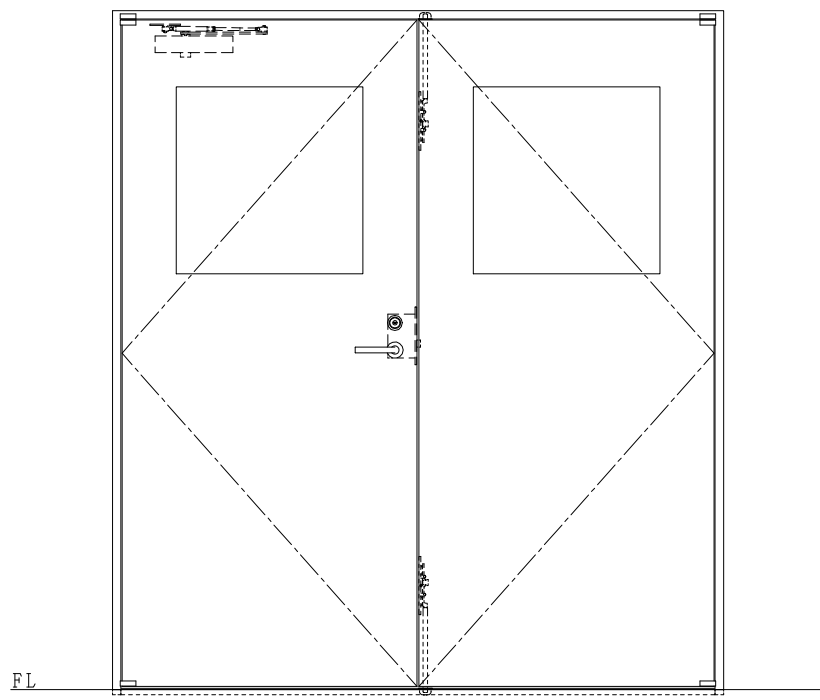


スチール枠

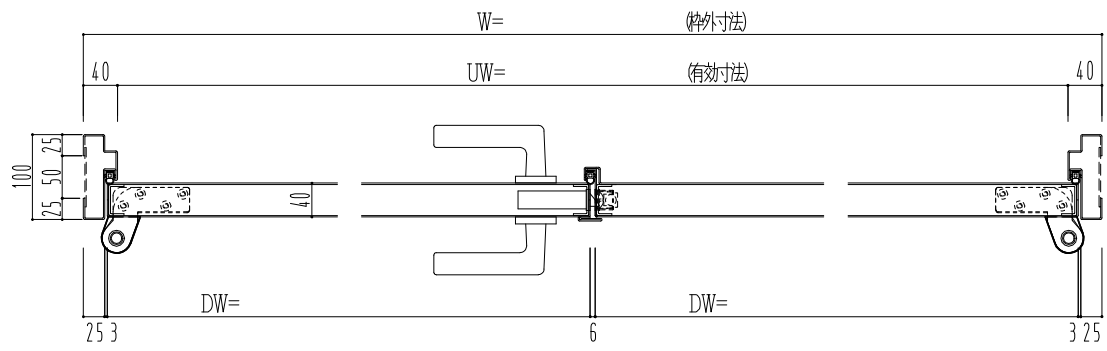

作図縮尺	
正面図	1/1
水平断面図	2.5/1
垂直断面図	2.5/1

SUNWIZZ	品名: スチールドア	型名: DST40 (V1.1)・両開-F0-4方 セミ・アタイト (下枠SUS製)	DST40-11WLO0M0-P-B1-2203
---------	------------	--	--------------------------