
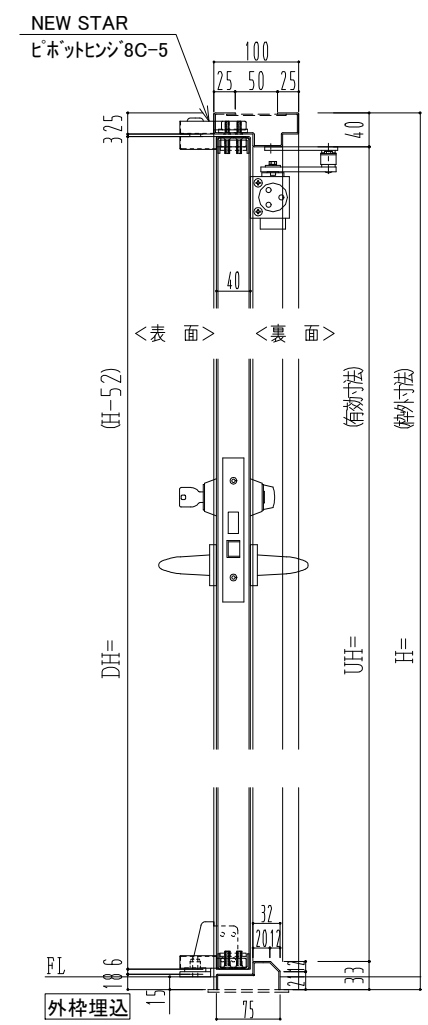
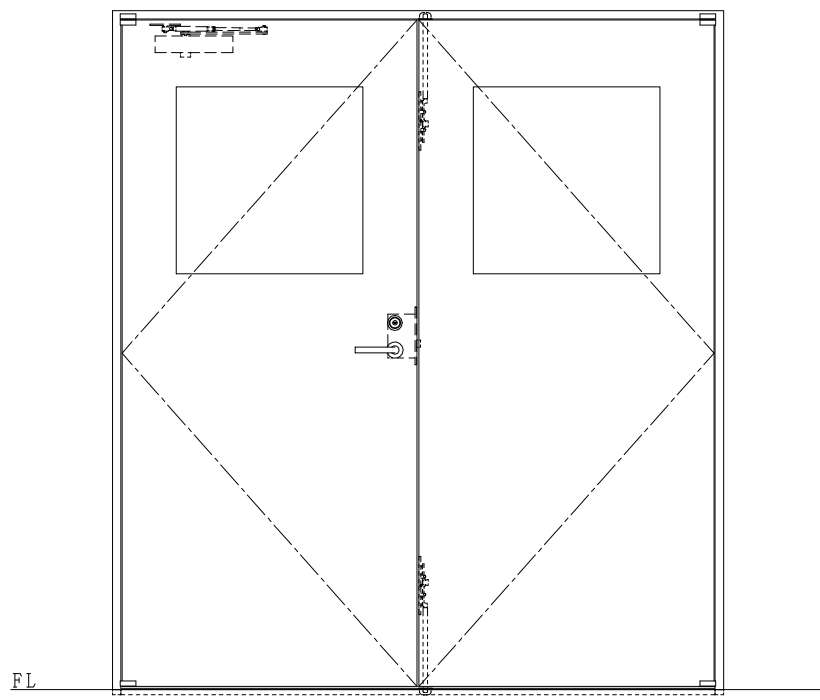


スチール枠

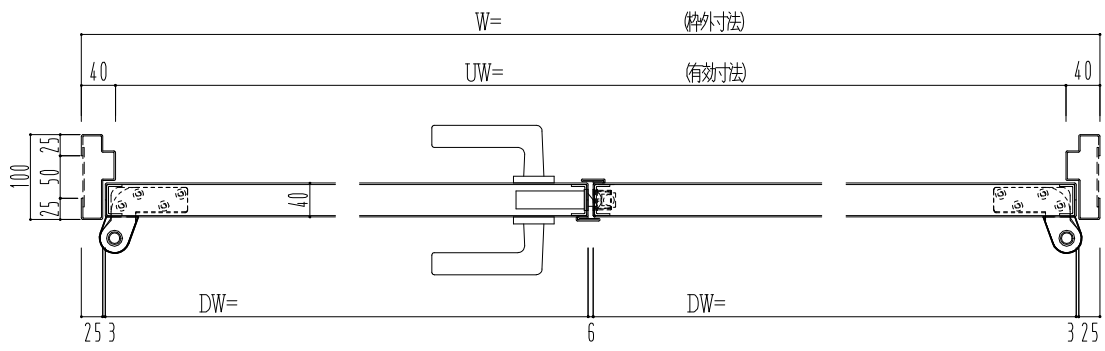

作図縮尺	
正面図	1/1
水平断面図	2.5/1
垂直断面図	2.5/1

<b>SUNWIZZ</b>	品名: スチールドア	型名: DST40(V1.1)・両開-F0-4方 ノット (下枠SUS製)	DST40-11WL0000-P-B0-2203
----------------	------------	---------------------------------------	--------------------------