
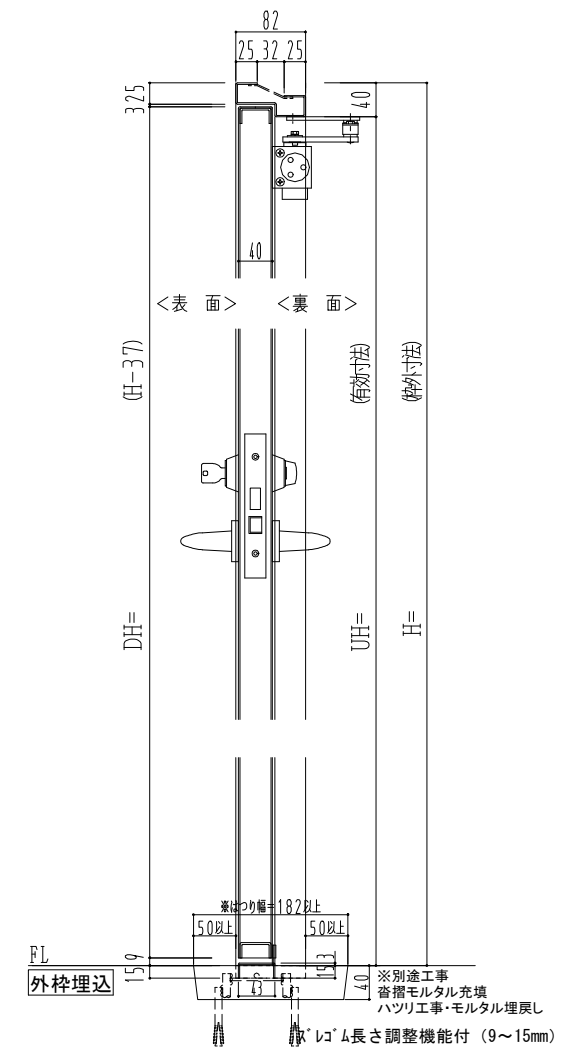
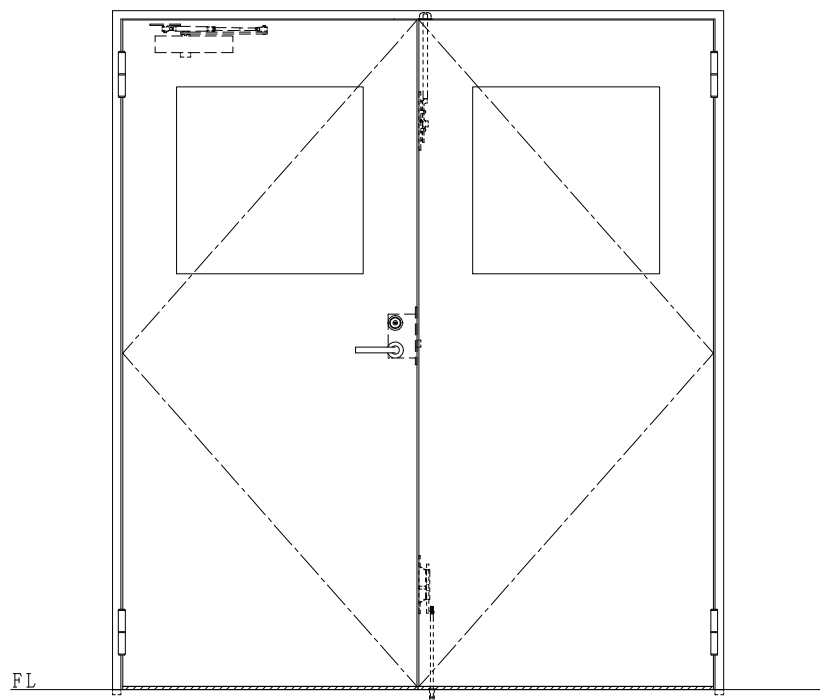


スチール枠

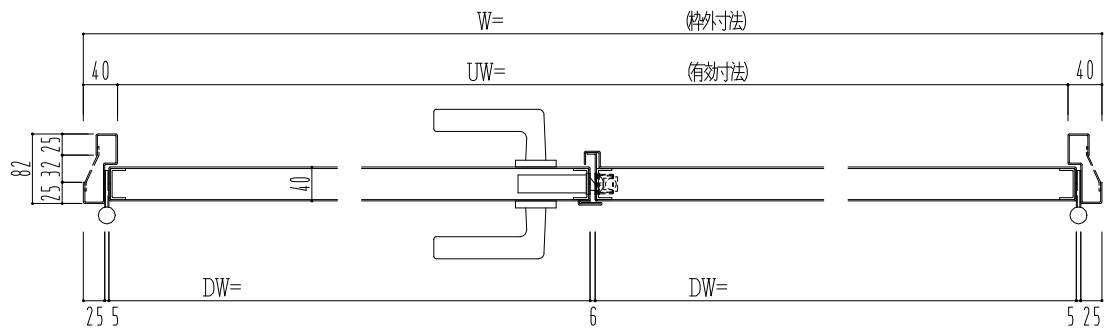

作図縮尺	
正面図	1 / 1
水平断面図	2.5 / 1
垂直断面図	2.5 / 1

<p><b>SUNWIZZ</b></p>	<p>品名： スチールドア</p>	<p>型名： DST40 (V1.1) ・両開-F0-3方 スレイト</p>	<p>DST40-11WL00Z1-C0-2203</p>
-----------------------	-------------------	----------------------------------------	-------------------------------