
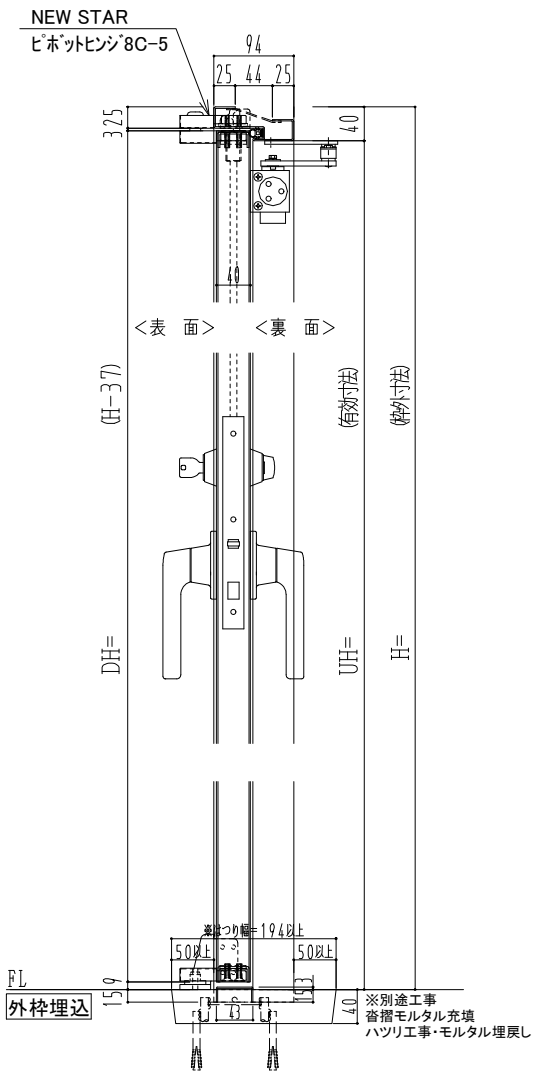
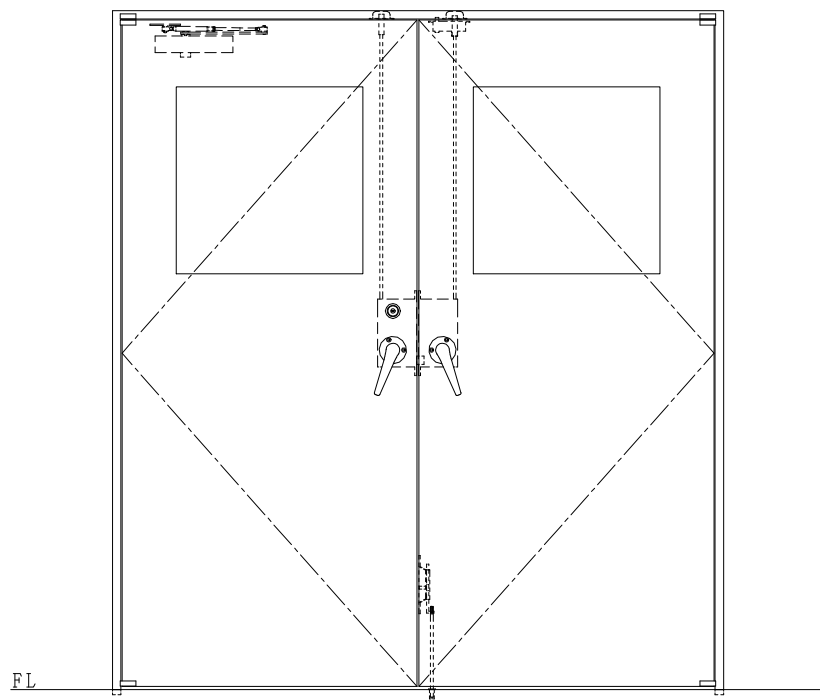


スチール枠

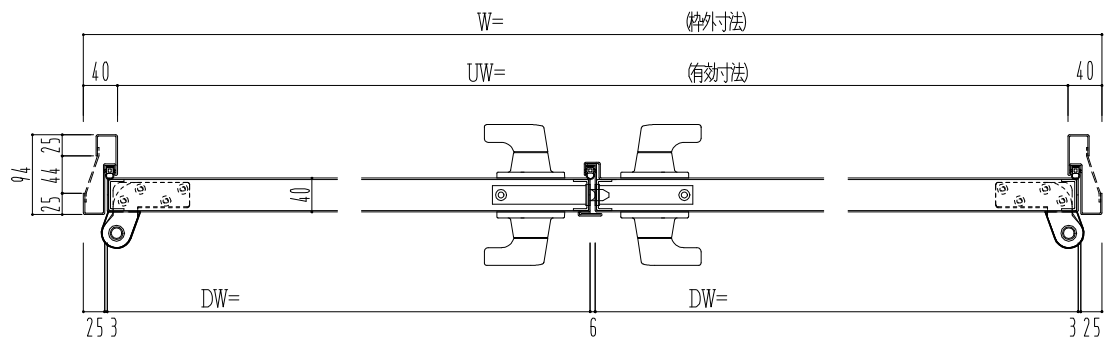

| 作図縮尺 | |
|-------|-------|
| 正面図 | 1/1 |
| 水平断面図 | 2.5/1 |
| 垂直断面図 | 2.5/1 |

| | | | |
|---------|------------|------------------------------|--------------------------|
| SUNWIZZ | 品名： スチールドア | 型名： DST40(V1.1)・両開-F4-3方 ノック | DST40-11WL40N1-P-C1-2203 |
|---------|------------|------------------------------|--------------------------|