
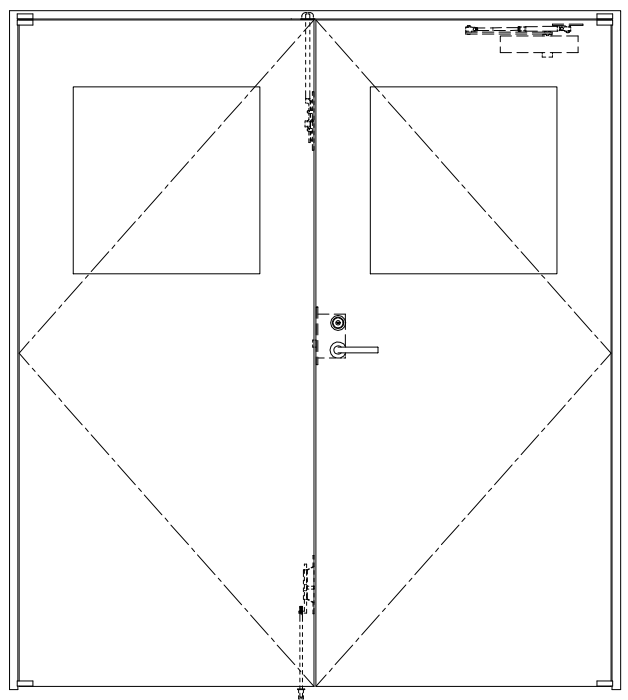
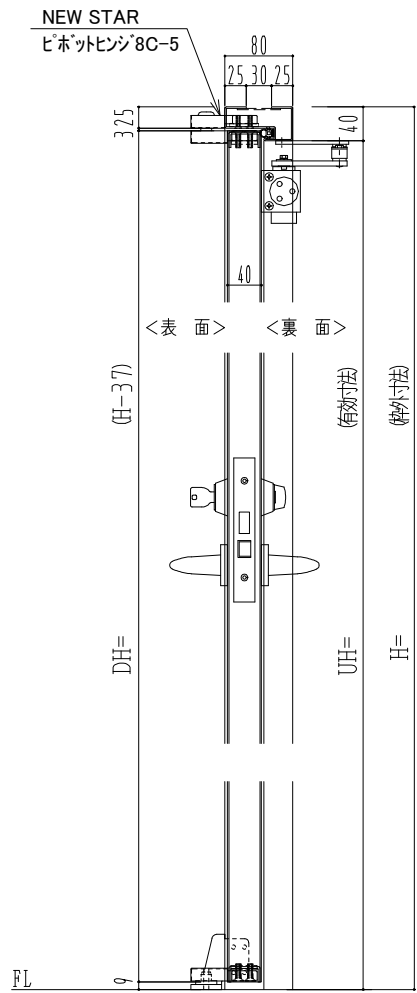


スチール枠

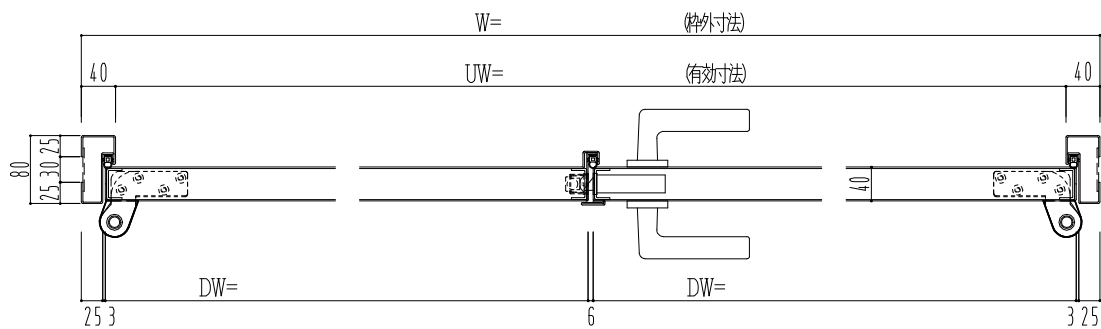

作図縮尺	
正面図	1/1
水平断面図	2.5/1
垂直断面図	2.5/1

<b>SUNWIZZ</b>	品名: スチールドア	型名: DST40(V1.1)・両開-F0-3方 ノット	DST40-11WRO00-P-A1-2203
----------------	------------	------------------------------	-------------------------