
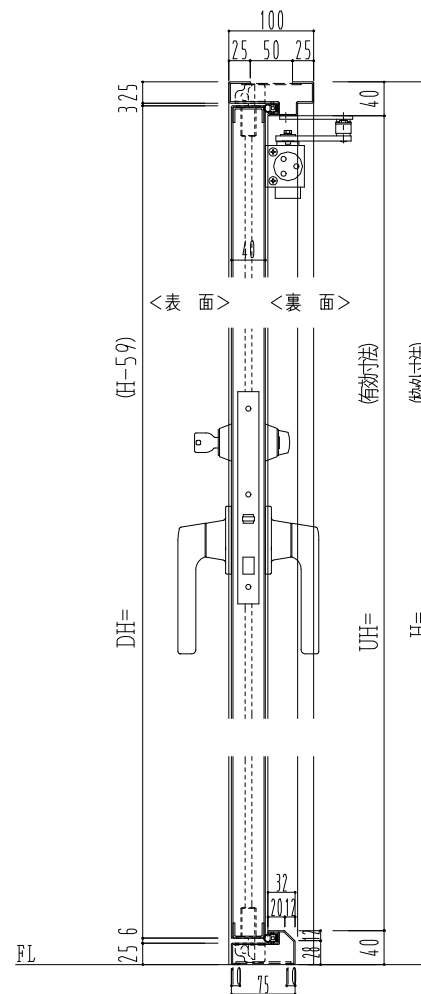
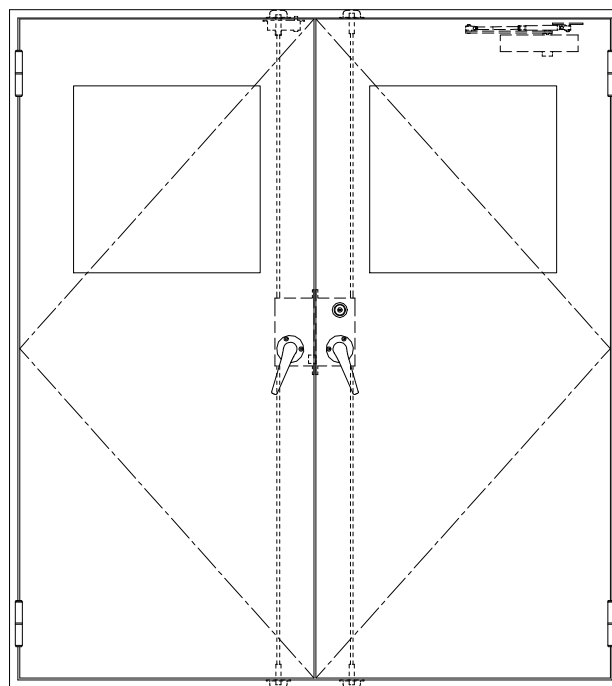


スチール枠

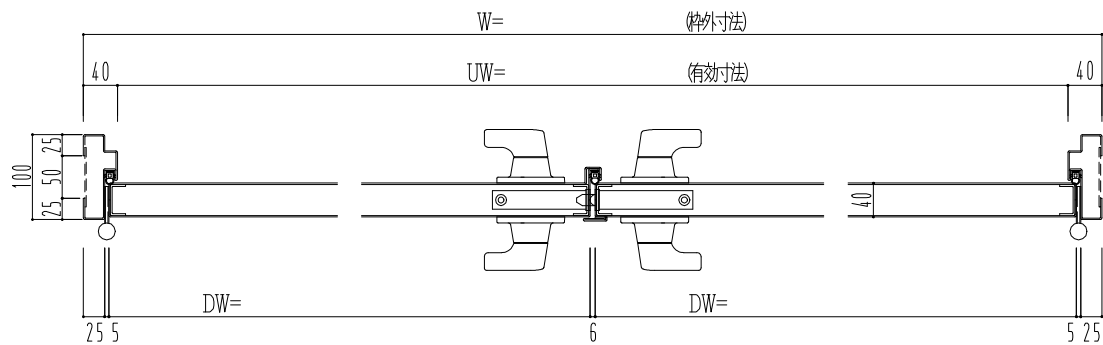

作図縮尺	
正面図	1 / 1
水平断面図	2.5 / 1
垂直断面図	2.5 / 1

SUNWIZZ

品名： スチールドア

型名： DST40 (V1.1) ・両開-F4-4方 17タイプ (下枠SUS製)

DST40-11WR40U0-B1-2203