
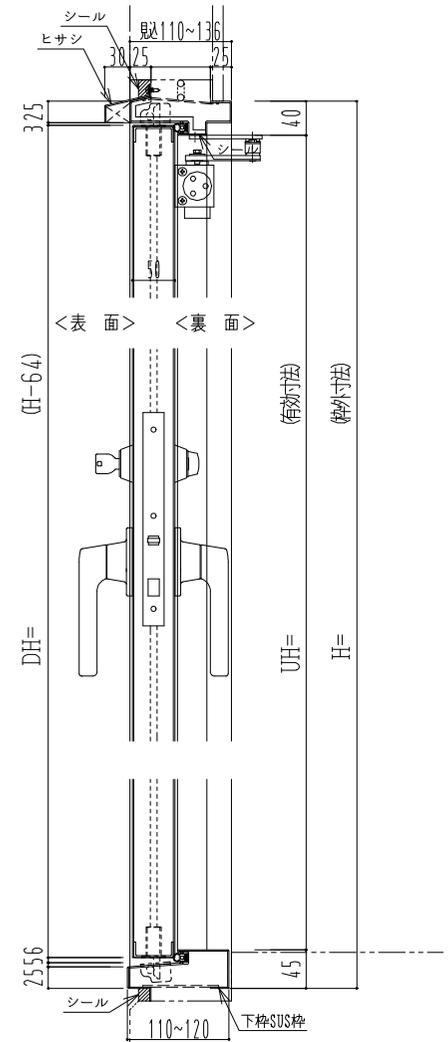
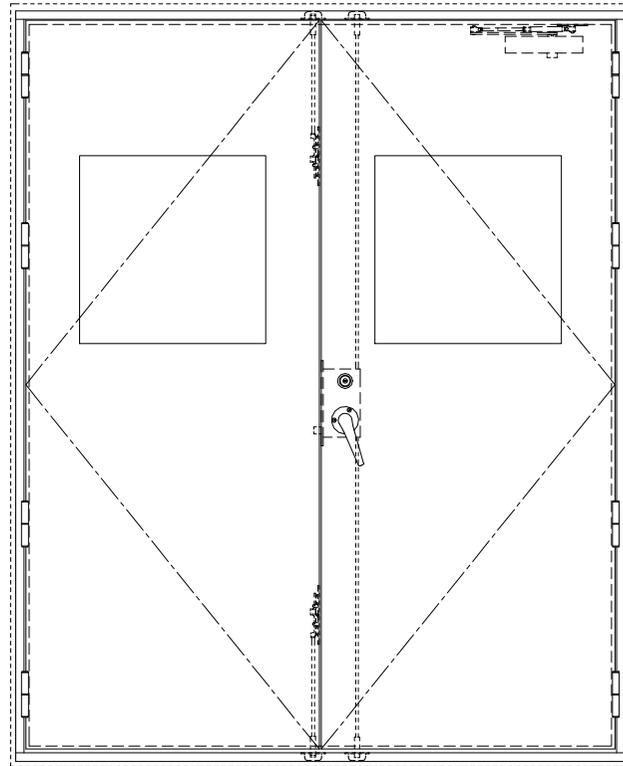


スチール枠

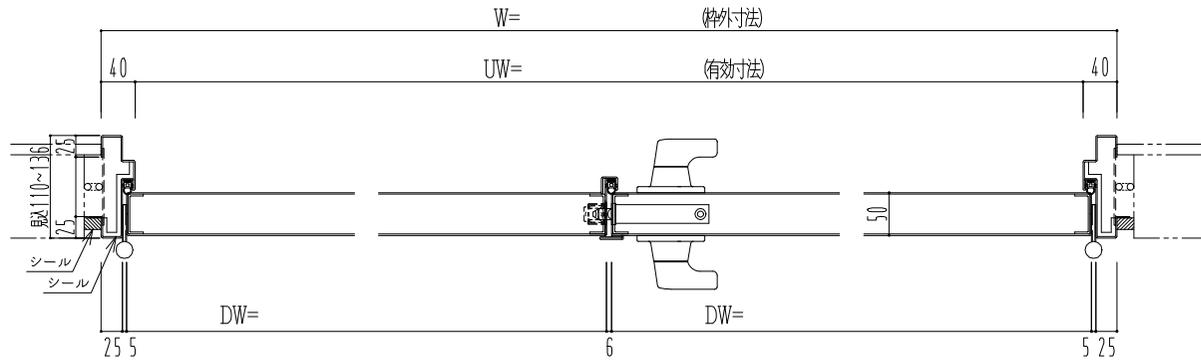

作図縮尺	
正面図	1 / 1
水平断面図	2.5 / 1
垂直断面図	2.5 / 1

SUNWIZZ

品名：屋外用スチールドア

型名：DST50 (V1.1)・両開-F3M-4方 エアタイト

DST50-11WR000A-11-B1-2306