SUS枠

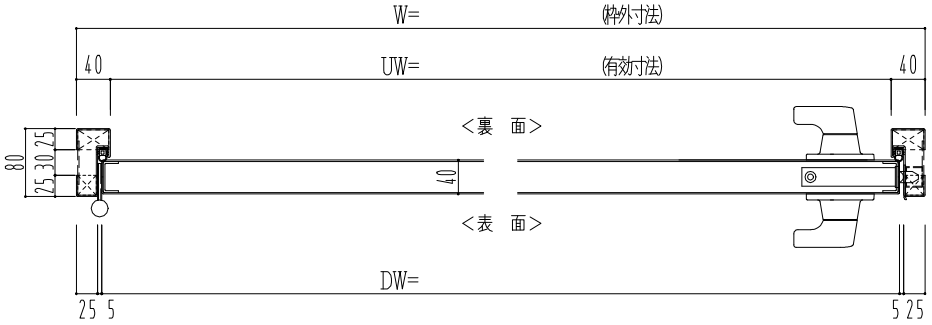

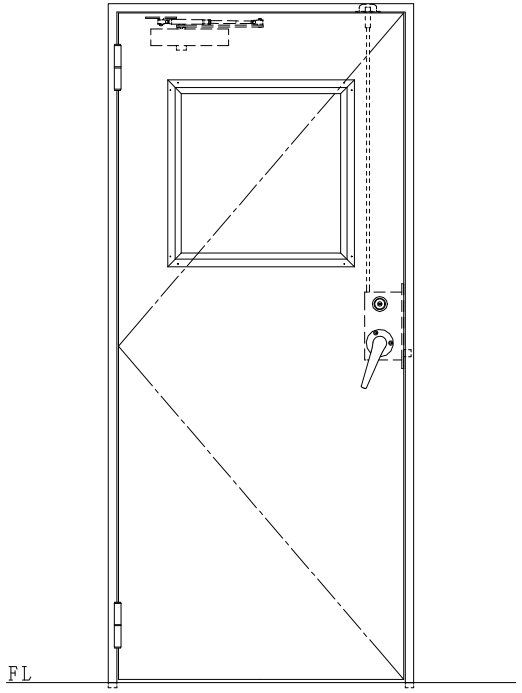

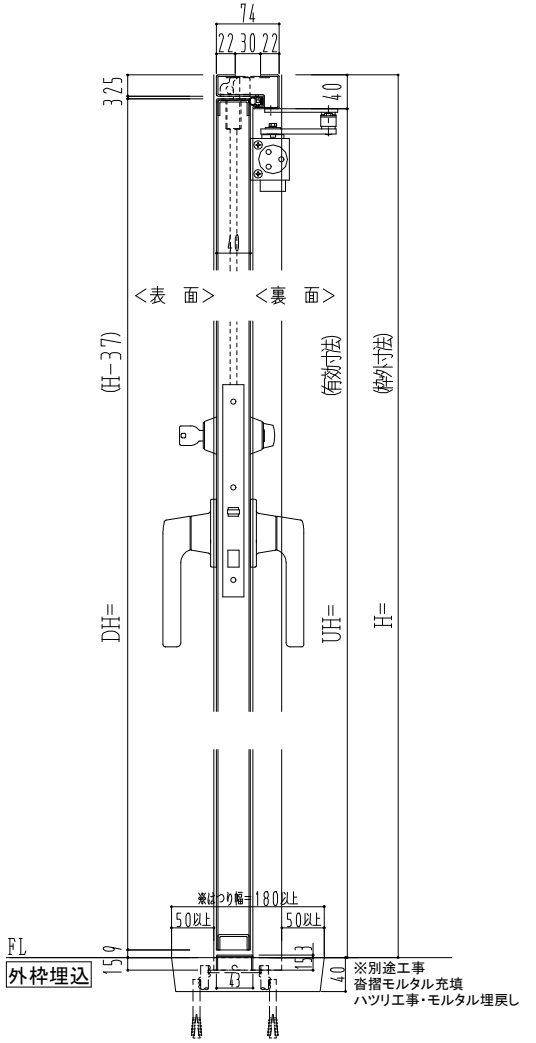

作図縮尺	
正面図	1/1
水平断面図	2.5/1
垂直断面図	2.5/1

SUNWIZZ	品名： ステンレスドア	型名：DSU40(V1.1)・片開-F3M-3方 ﾉﾝﾀｲﾄ	DSU40-11KL3MN1-A1-2203