
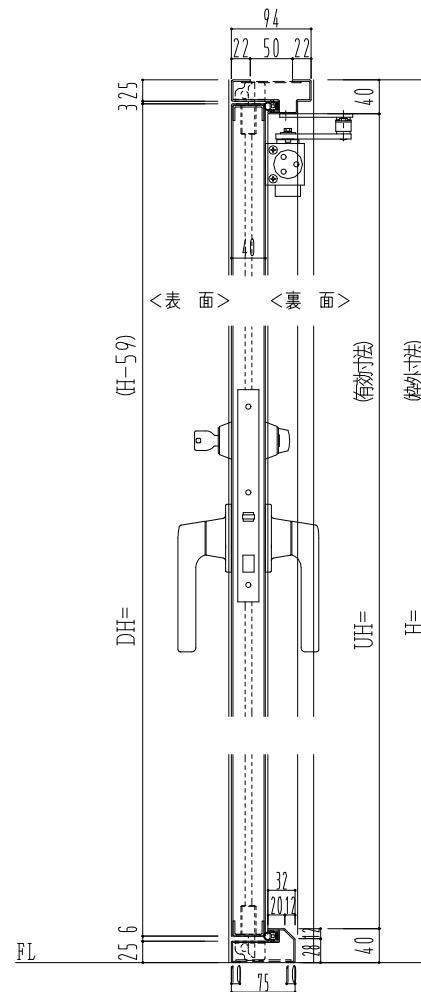
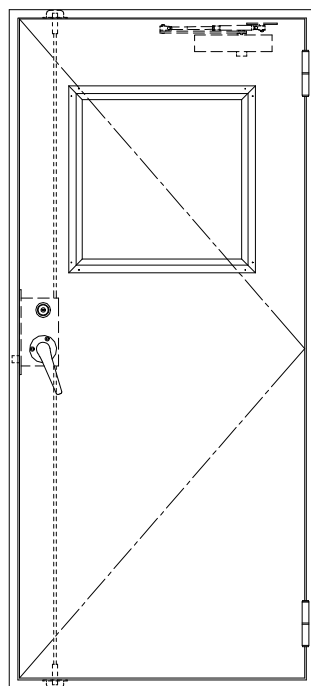


SUS枠

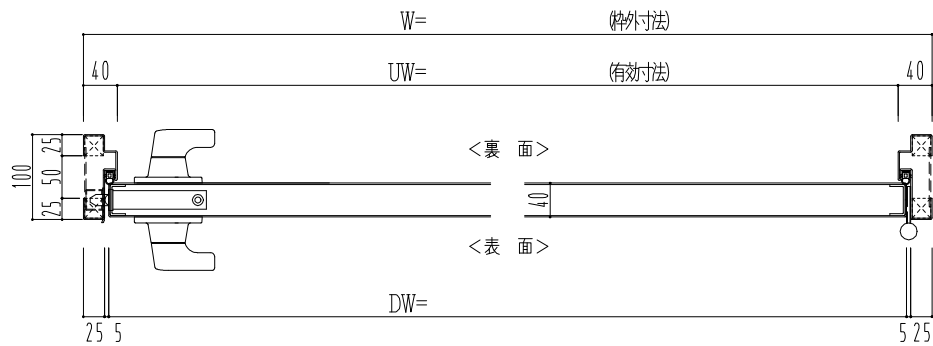

作図縮尺	
正面図	1 / 1
水平断面図	2.5 / 1
垂直断面図	2.5 / 1

SUNWIZZ

品名： ステンレスドア

型名： DSU40 (V1.1)・片開-F3M-4方 エアタイト (下枠SUS製)

DSU40-11KR3MU0-B1-2203