
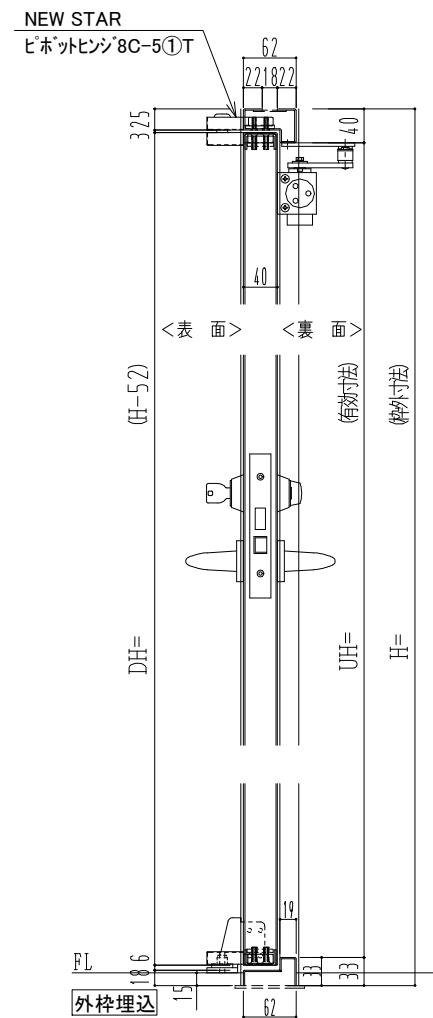
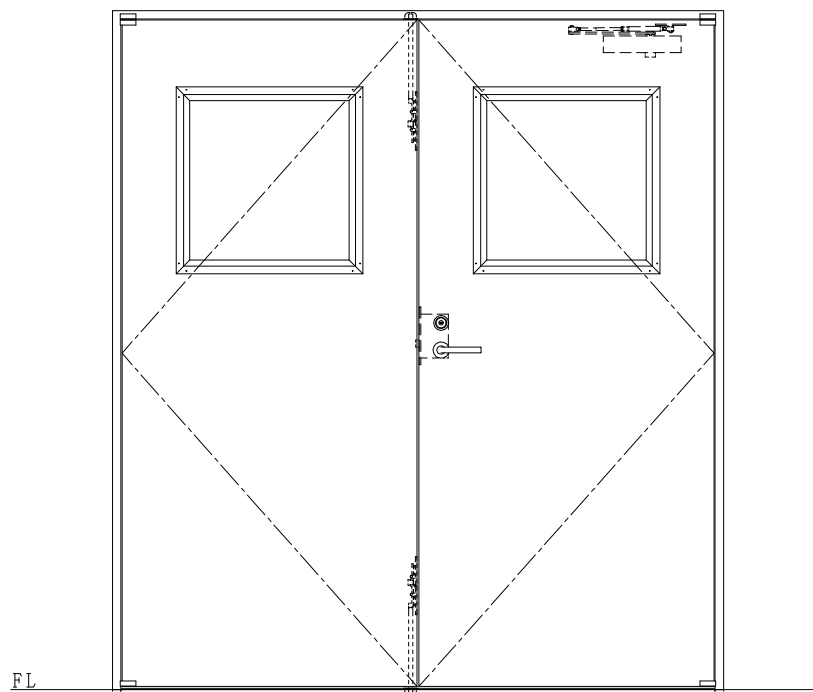


SUS枠

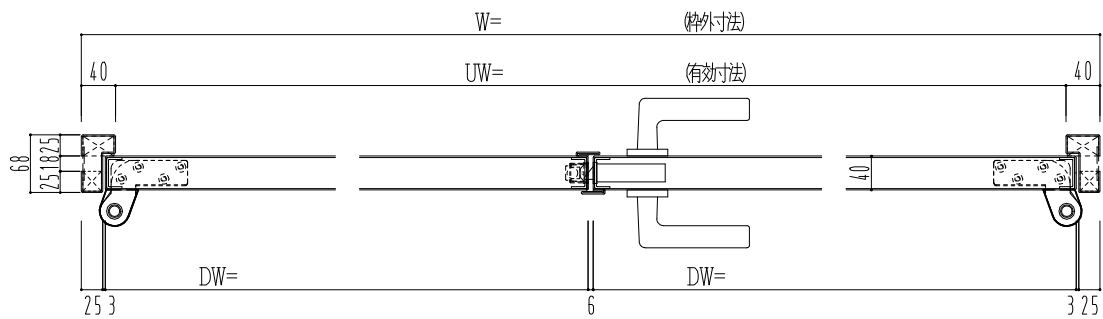

作図縮尺	
正面図	1/1
水平断面図	2.5/1
垂直断面図	2.5/1

<p><b>SUNWIZZ</b></p>	<p>品名： ステンレスドア</p>	<p>型名： DSU40 (V1.1)・両開-F0-4方 ノット (下枠SUS製)</p>	<p>DSU40-11WRO00-P-A0-2203</p>
-----------------------	--------------------	---	--------------------------------