
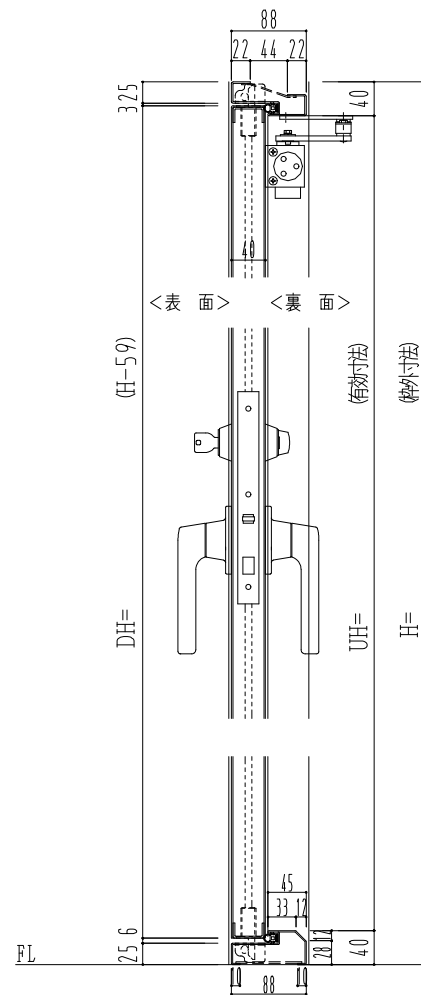
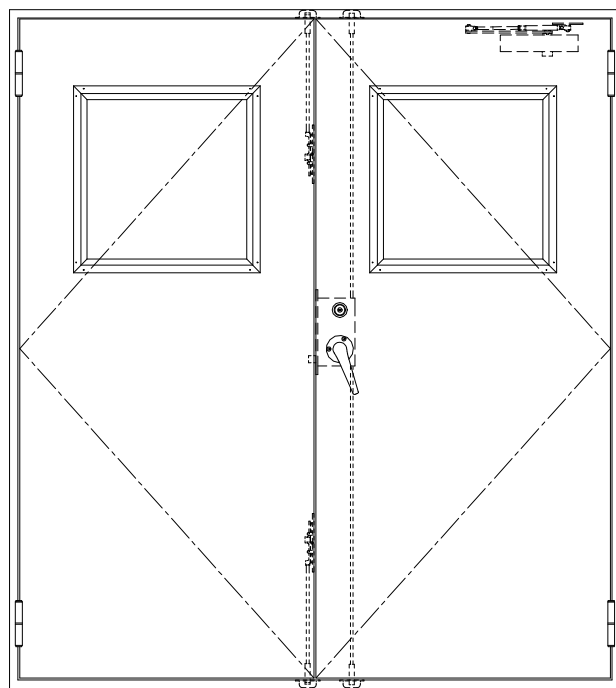


SUS枠

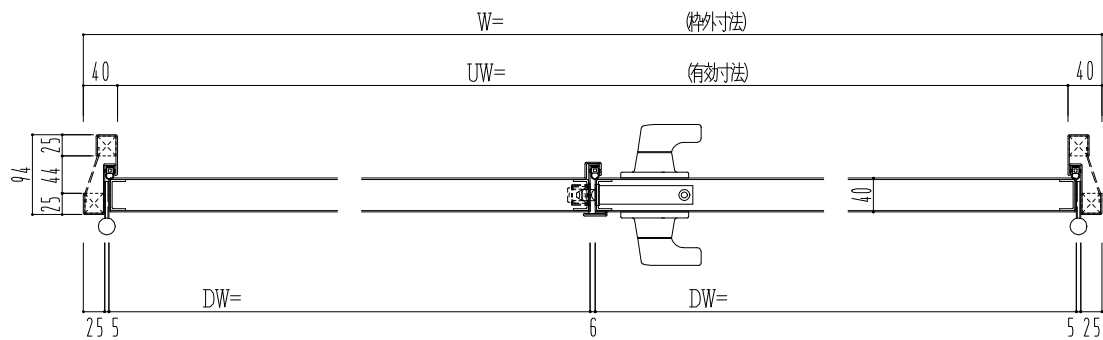

| 作図縮尺  |         |
|-------|---------|
| 正面図   | 1 / 1   |
| 水平断面図 | 2.5 / 1 |
| 垂直断面図 | 2.5 / 1 |

SUNWIZZ

品名: ステンレスドア

型名: DSU40 (V1.1)・両開-F3M-4方 エアタイト (下枠SUS製)

DSU40-11WR3MU0-C1-2203