SUS枠

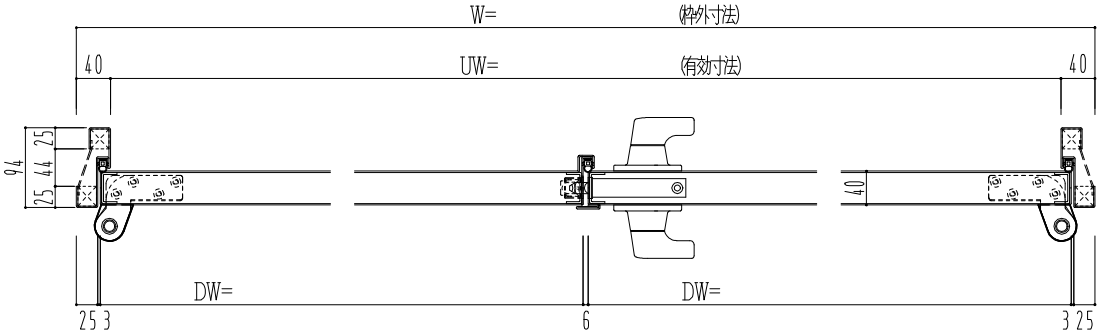

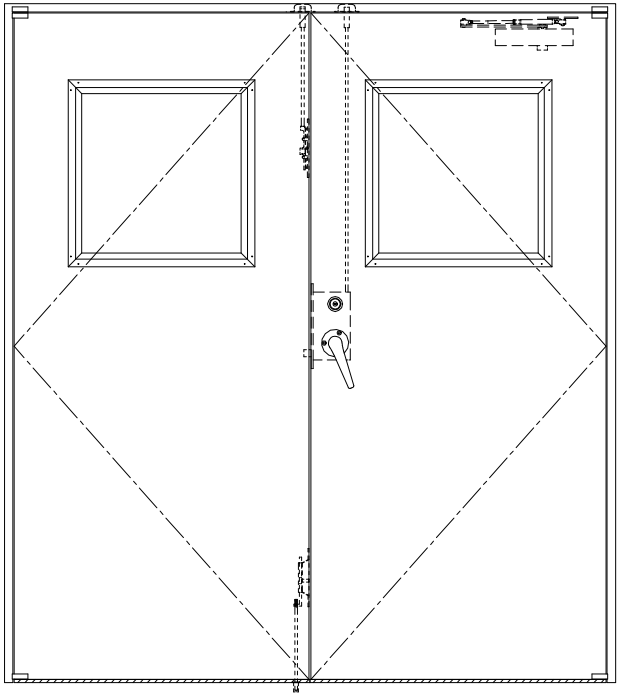

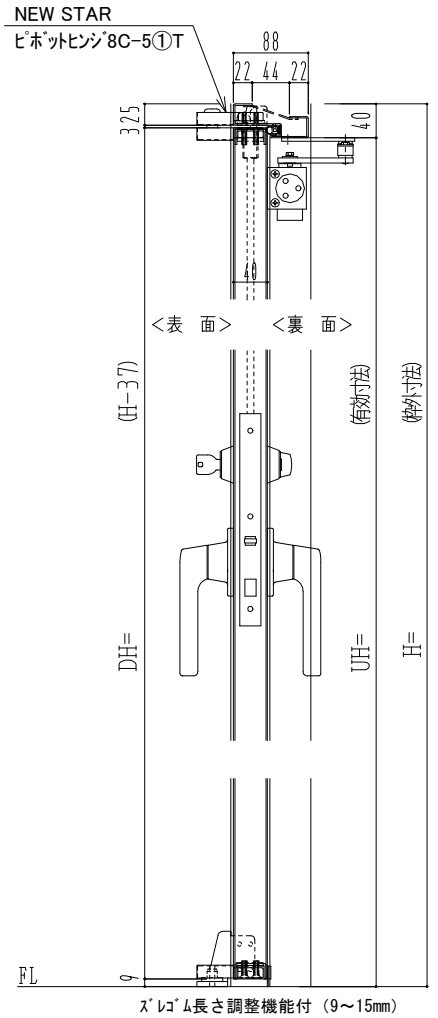

ｽﾞﾚｺﾞﾑ長さ調整機能付（9～15mm）

作図縮尺	
正面図	1／1
水平断面図	2.5/1
垂直断面図	2.5/1

SUNWIZZ	品名： ステンレスドア	型名：DSU40(V1.1)･両開-F3M-3方 ｽﾞﾚﾀｲﾄ	DSU40-11WR3MZ0-P-C1-2203