

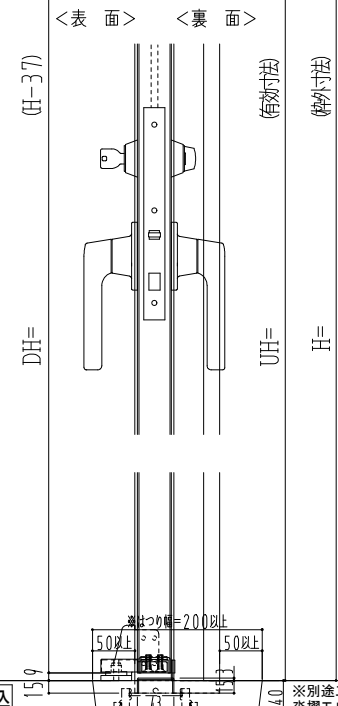
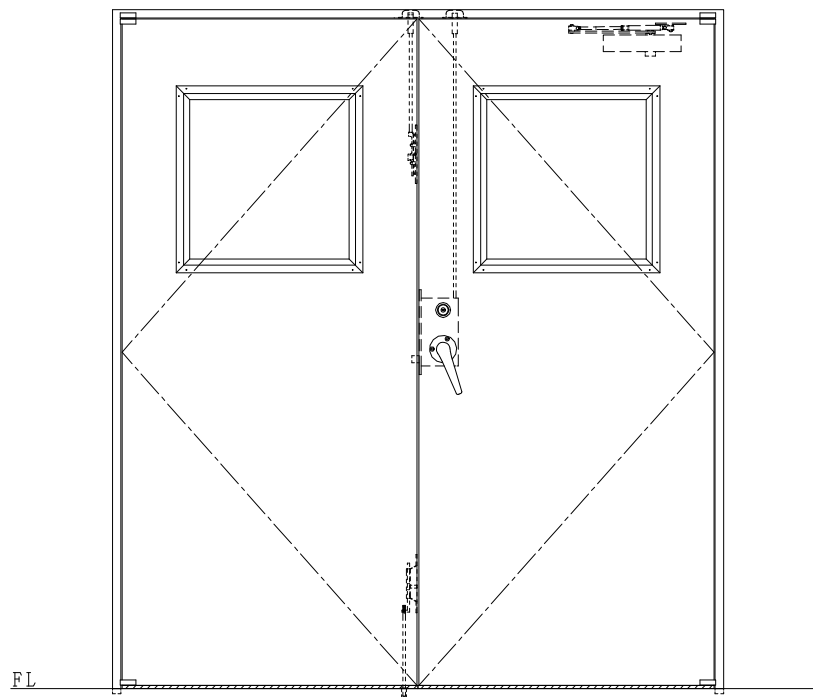


NEW STAR
 ピボットヒンジ8C-5①T

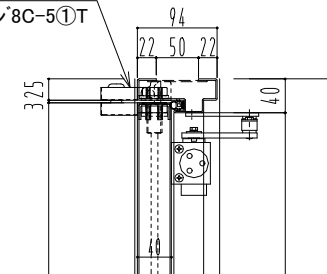

FL
 外枠埋込

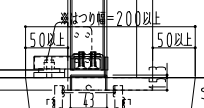

※別途工事
 奋摺モルタル充填
 ハツリ工事・モルタル埋戻し
 レゴム長さ調整機能付 (9~15mm)

作図縮尺	
正面図	1/1
水平断面図	2.5/1
垂直断面図	2.5/1

SUNWIZZ

品名: ステンレスドア

型名: DSU40 (V1.1)・両開-F3M-3方 スライト

DSU40-11WR3MZ1-P-B1-2203