SUS枠

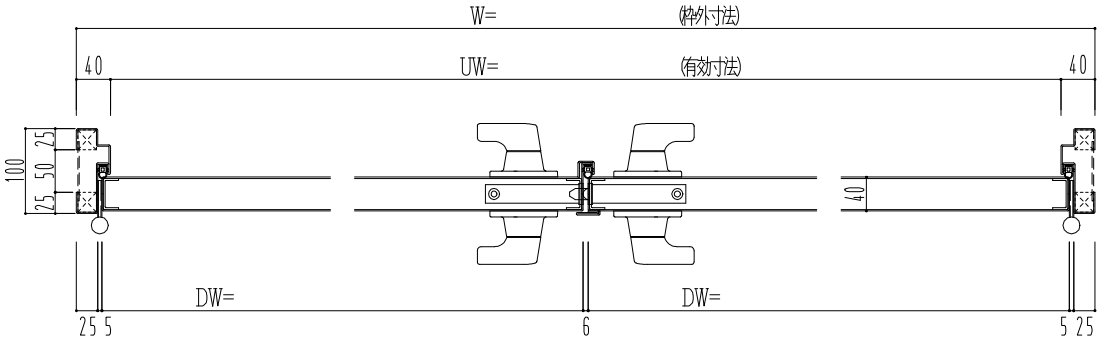

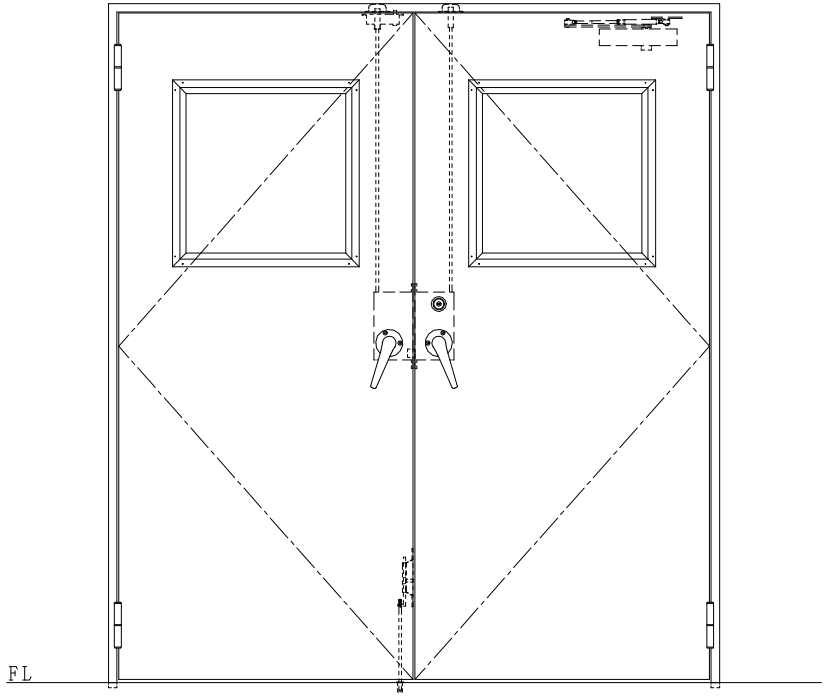

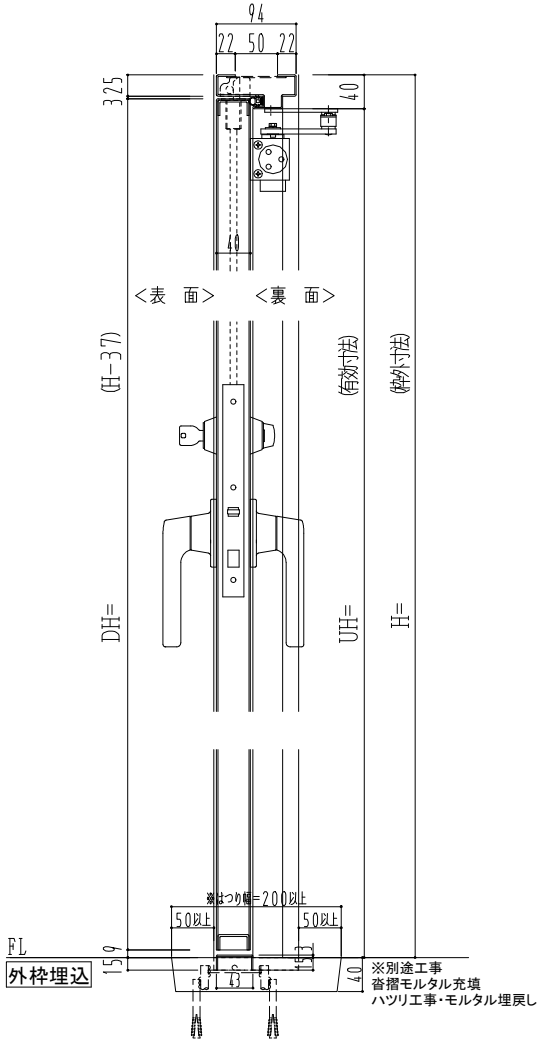

作図縮尺	
正面図	1/1
水平断面図	2.5/1
垂直断面図	2.5/1

SUNWIZZ	品名： ステンレスドア	型名：DSU40(V1.1)・両開-F4-3方 ﾉﾝﾀｲﾄ	DSU40-11WR40N1-B1-2203