SUS枠

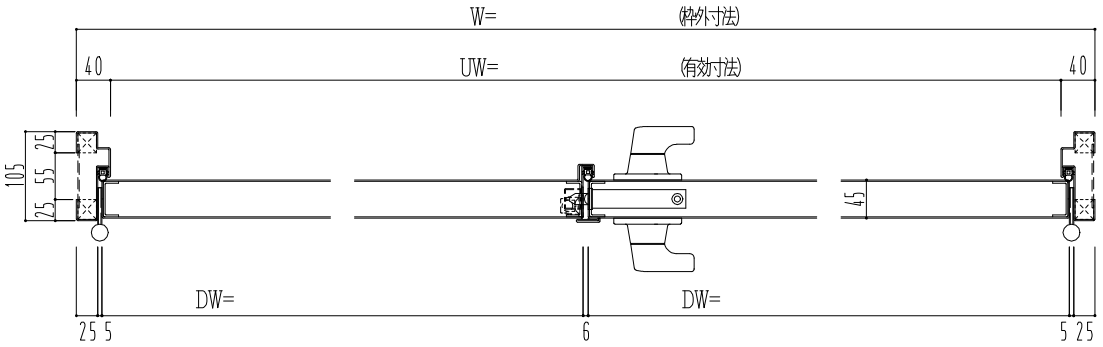

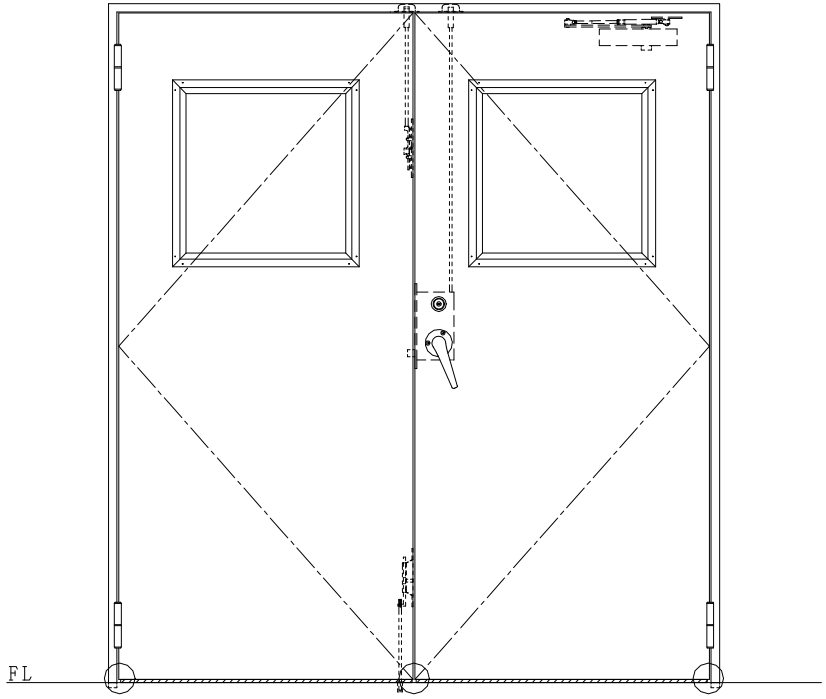

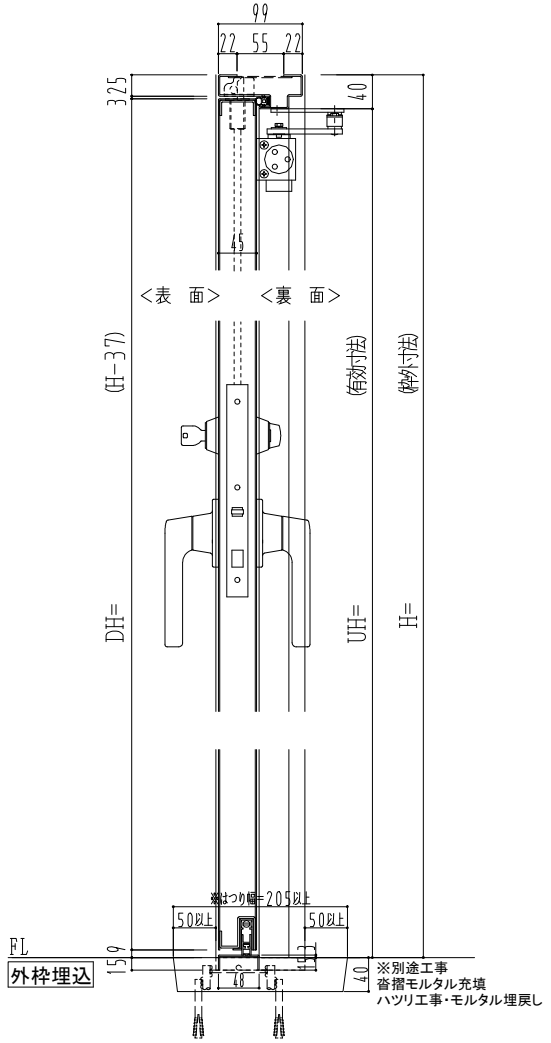

作図縮尺	
正面図	1/1
水平断面図	2.5/1
垂直断面図	2.5/1

◯印の部分からは通気を遮断する事は出来ませんのでご注意下さい。

SUNWIZZ	品名： ステンレスドア	型名：DSU45(V1.1)・両開-F3M-3方 ボトムタイト	DSU45-11WR3MB1-B1-2203