アルミ枠

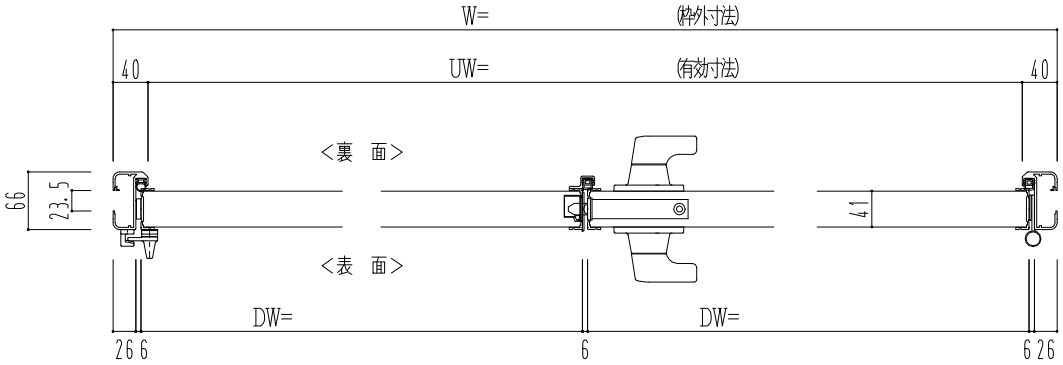

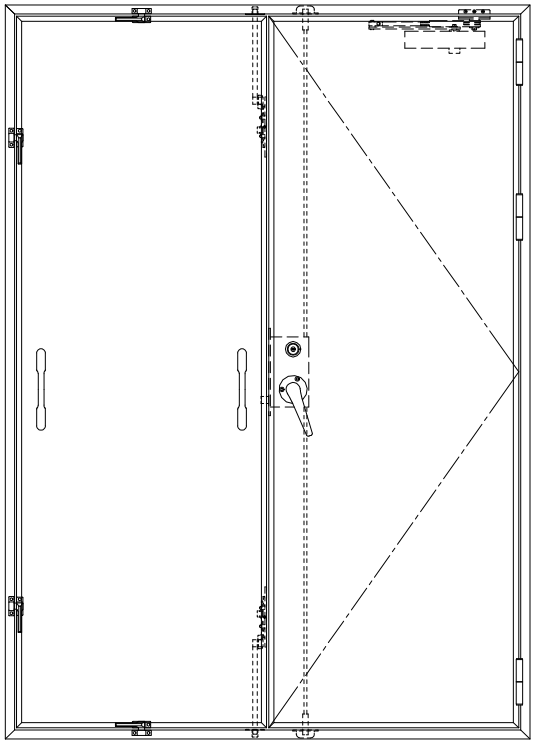

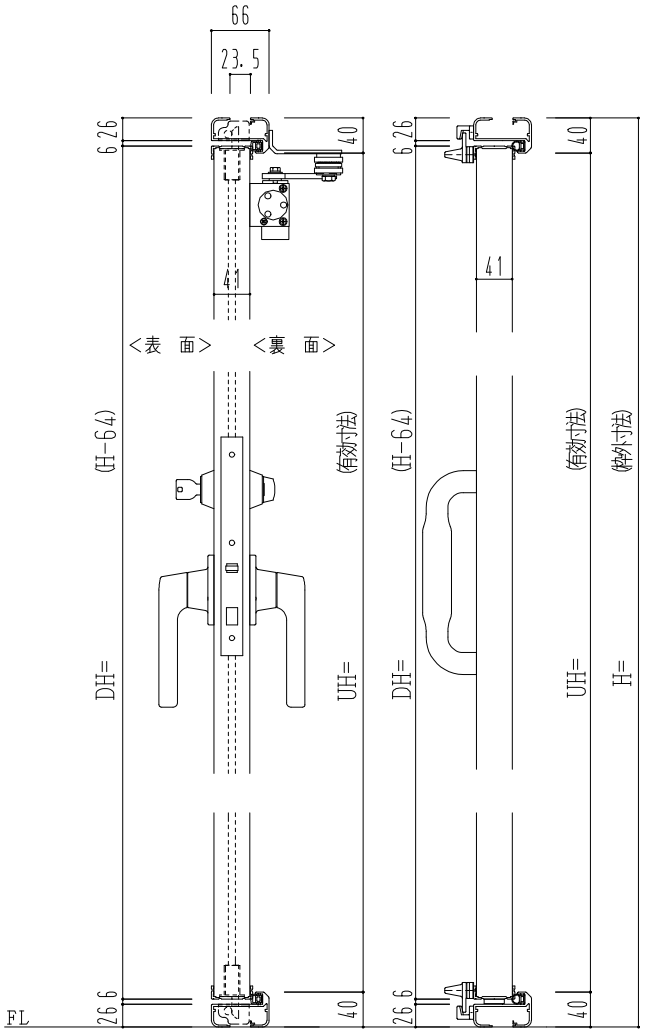

作図縮尺	
正面図	1/1
水平断面図	2.5/1
垂直断面図	2.5/1

SUNWIZZ	品名： 着脱ﾌﾟﾗｽﾄﾞｱ	型名：DTH40(V2.1)1枚割+開き戸-F3M-4方 ｴｱﾀｲﾄ	DTH40-21R3MA2-2107