
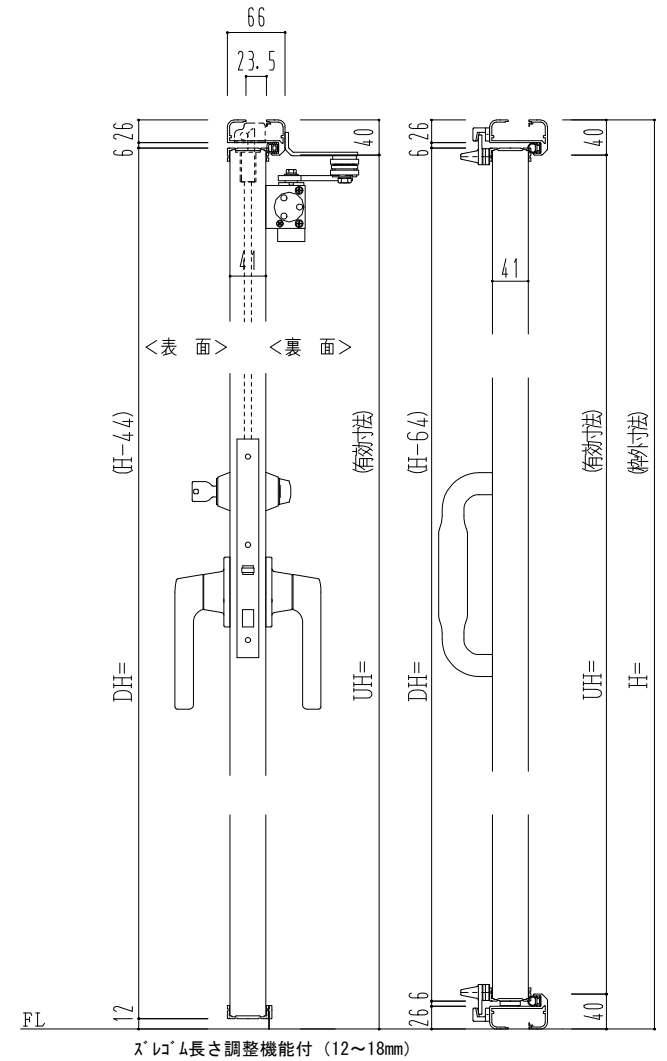
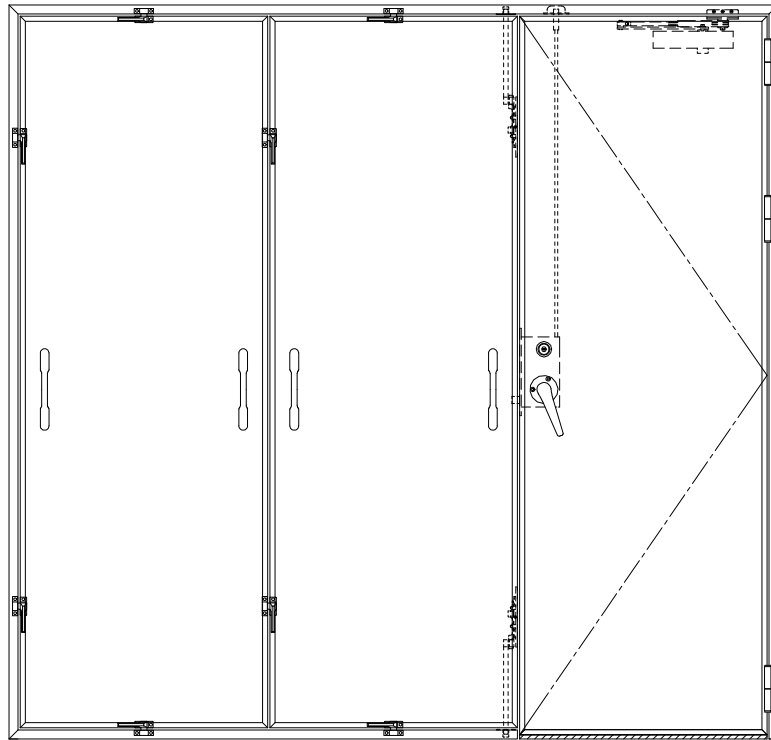


アルミ枠

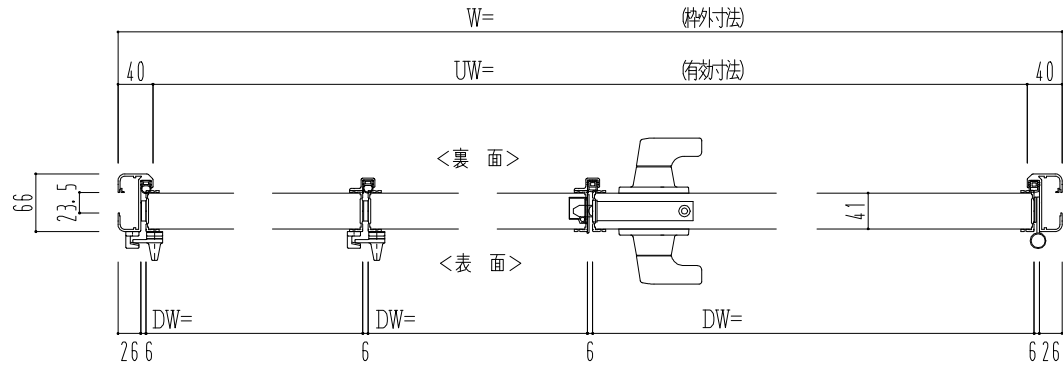

作図縮尺	
正面図	1/1
水平断面図	2.5/1
垂直断面図	2.5/1

SUNWIZZ

品名: 着脱プラスチック

型名: DTH40 (V2.1) 2枚割+開き戸-F3M-3方 スレート

DTH40-21R3MZ3-2107