
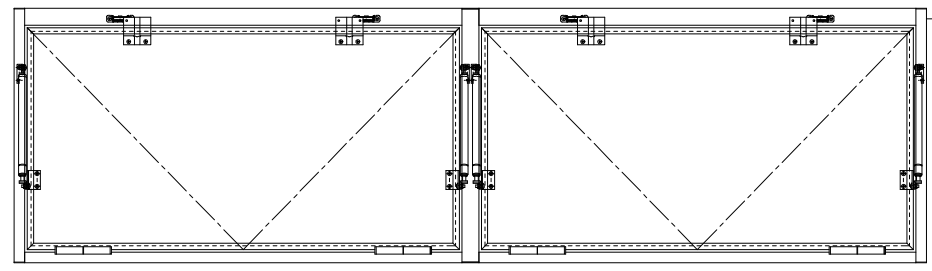



スチール外枠
アルミ縁枠

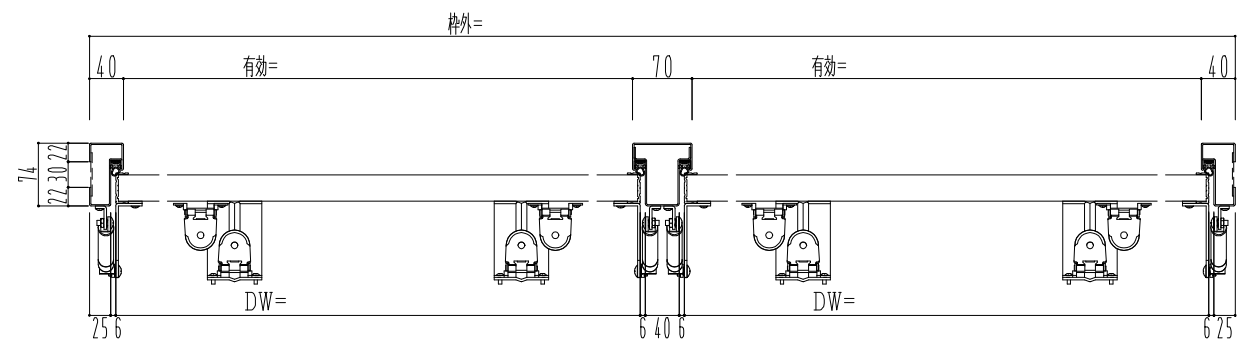

ハンドルボックス

800~1500

▽FL

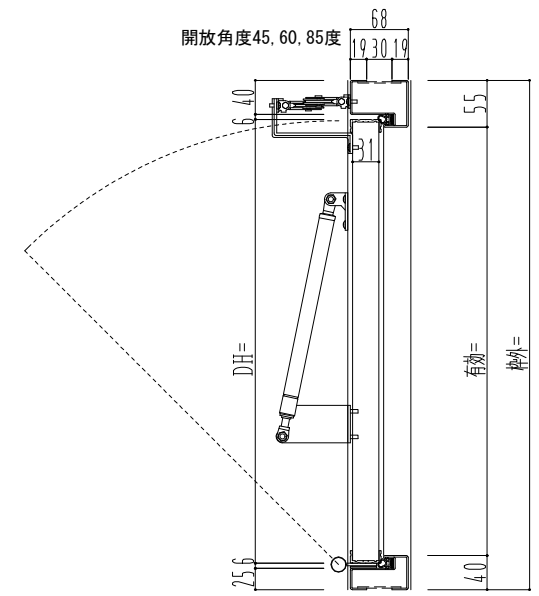

作図縮尺	
正面図	1 / 1
水平断面図	2 / 1
垂直断面図	2 / 1

SUNWIZZ	品名：排煙パネル(内倒し)	型名：HR30(V1.1)2連パネルタイプ 外枠材質：スチール	HR30-1122-2404
----------------	---------------	---------------------------------	----------------