アルミ枠

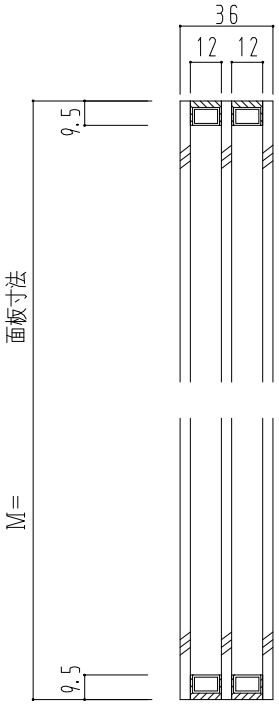

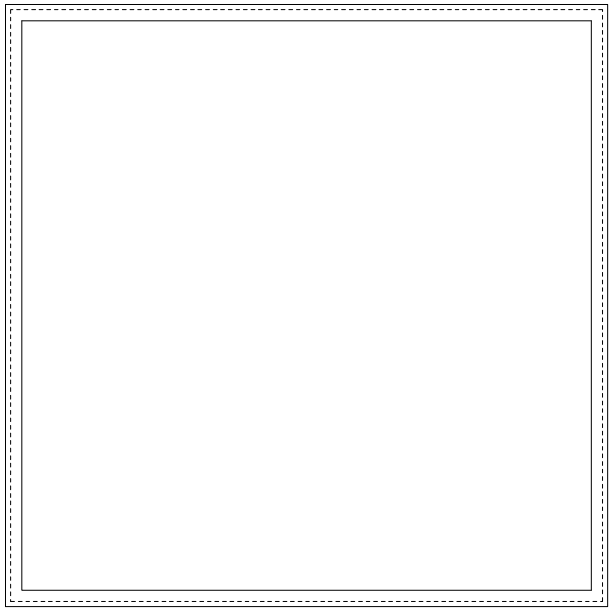

作図縮尺	
正面図	1/1
水平断面図	1.5/1
垂直断面図	1.5/1

硝子構成		間隔構成
	FL-FL-FL	○12○12○
	SG-FL-FL	○12○12○
	SG-FL-SG	○12○12○
	SG-SG-SG	○12○12○

○=硝子（3,4,5,6mm）

FL:フロートガラス
SG:Low-Eガラス

SUNWIZZ	品名： 複層ガラス	型名：Ｈｉペア	MW-23-1508