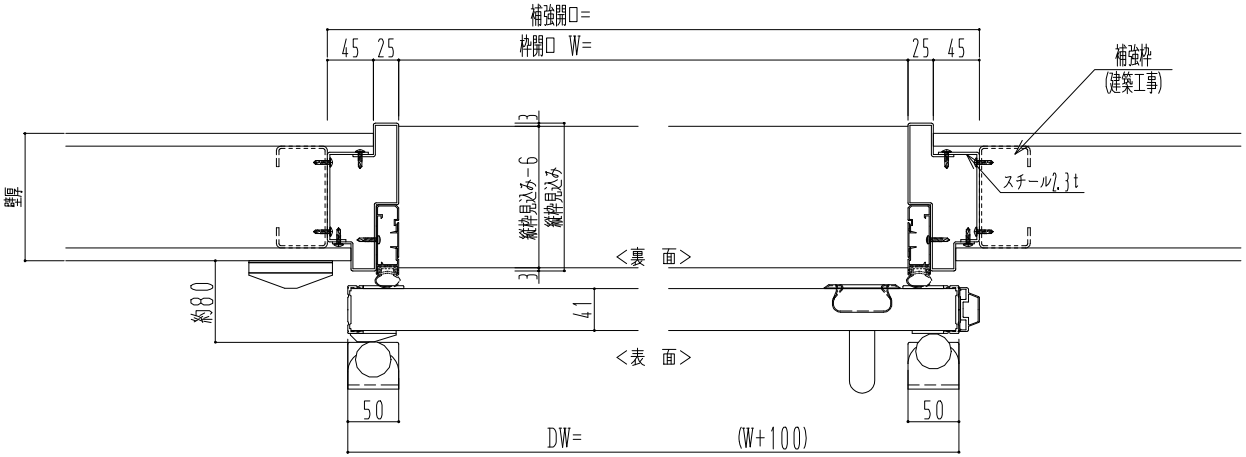

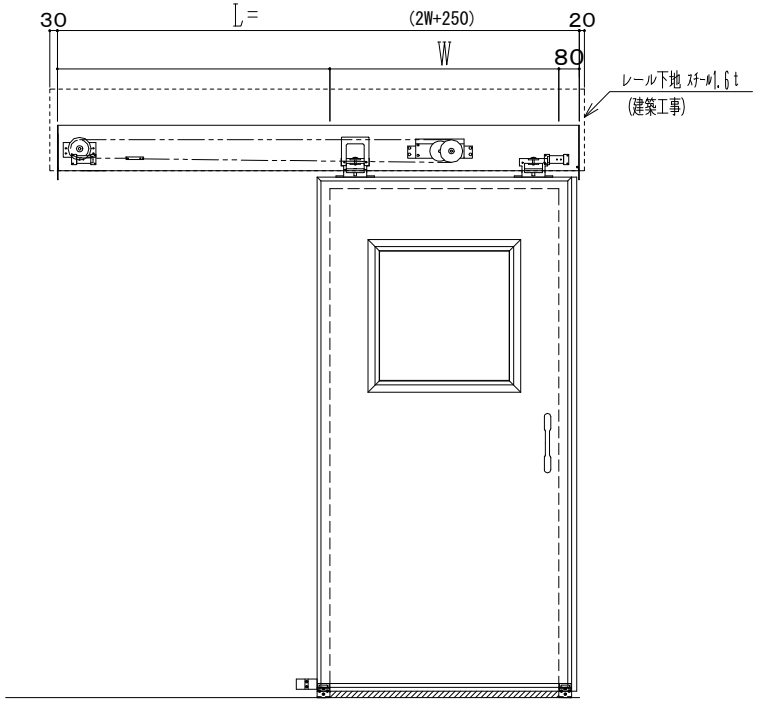

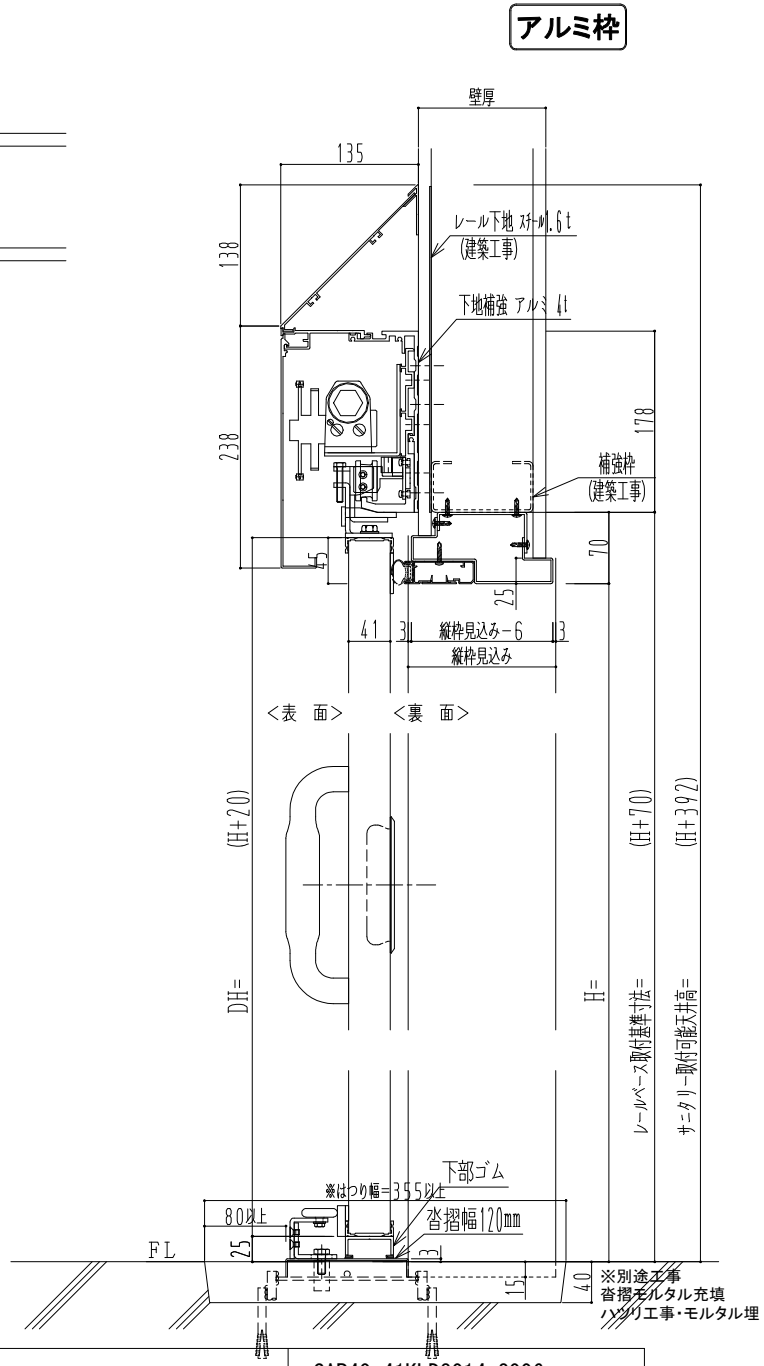

作図縮尺	
正面図	1 / 1
水平断面図	4 / 1
垂直断面図	4 / 1

SUNWIZZ	品名： 気密ｽﾗｲﾄﾞﾄﾞｱ	型名：SAR40(V4.1)-片引自閉-3方 ｻﾆﾀﾘｰ ｴｱﾀｲﾄ	SAR40-41KLD3014-2006