アルミ枠

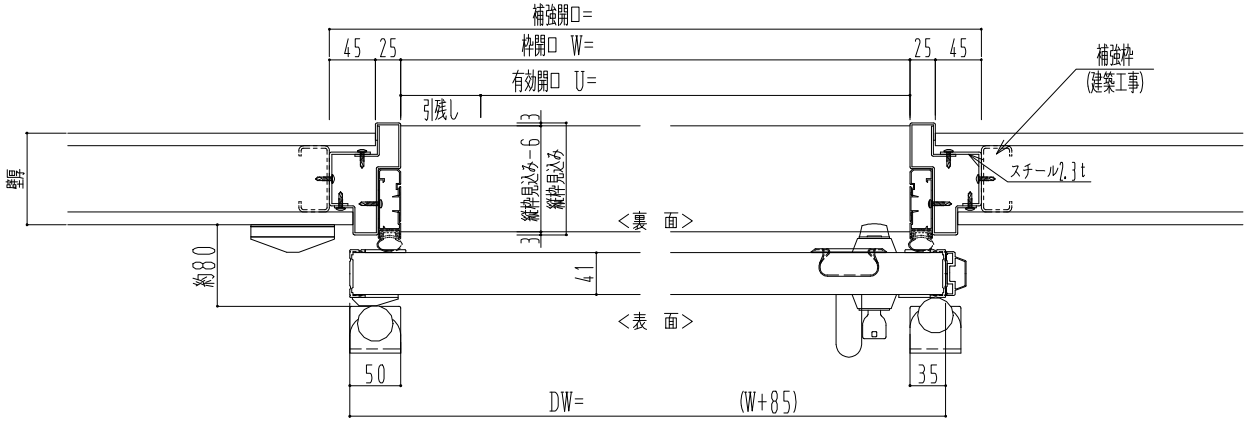

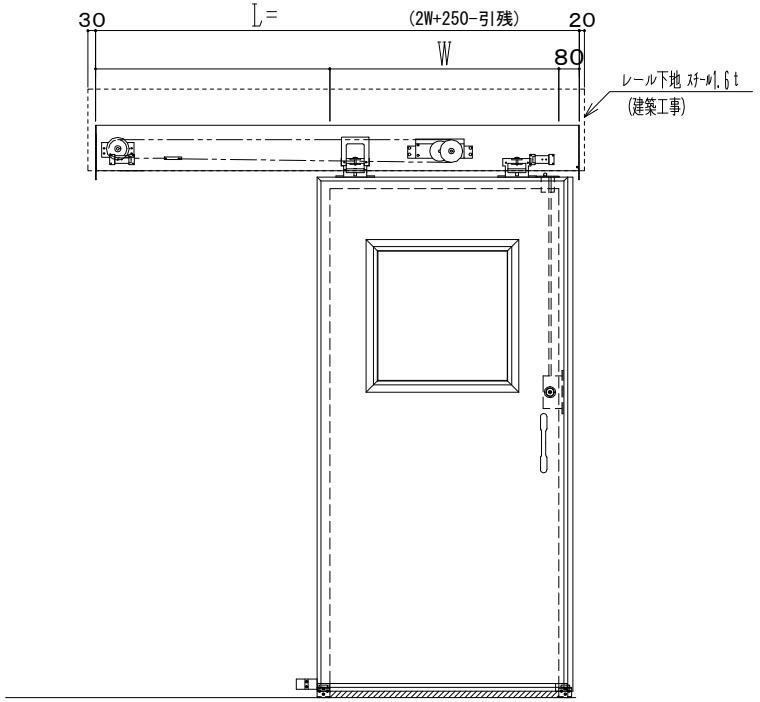

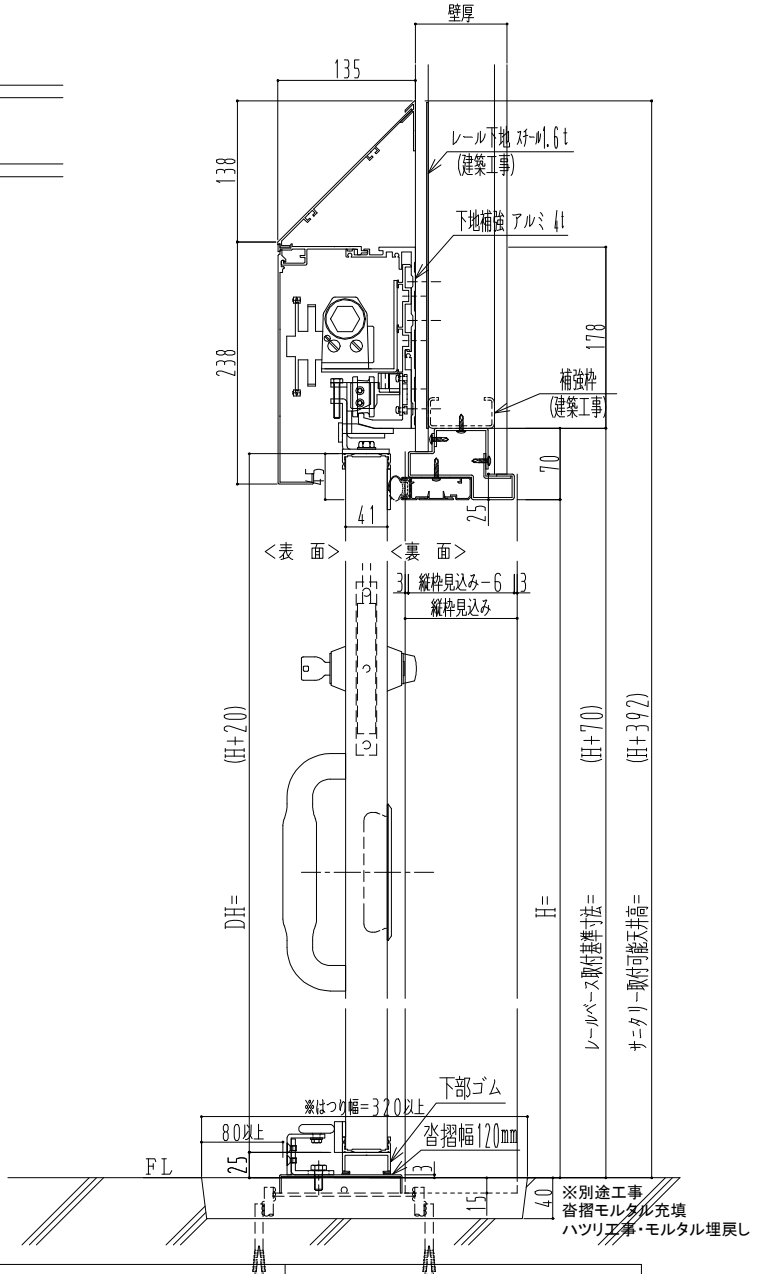

作図縮尺	
正面図	1／1
水平断面図	4／1
垂直断面図	4／1

SUNWIZZ	品名： 気密ｽﾗｲﾄﾞﾄﾞｱ	型名：SAR40(V4.1)-片引自閉-3方 ｻﾆﾀﾘｰ ｴｱﾀｲﾄ	SAR40-41KLD3113-2006