
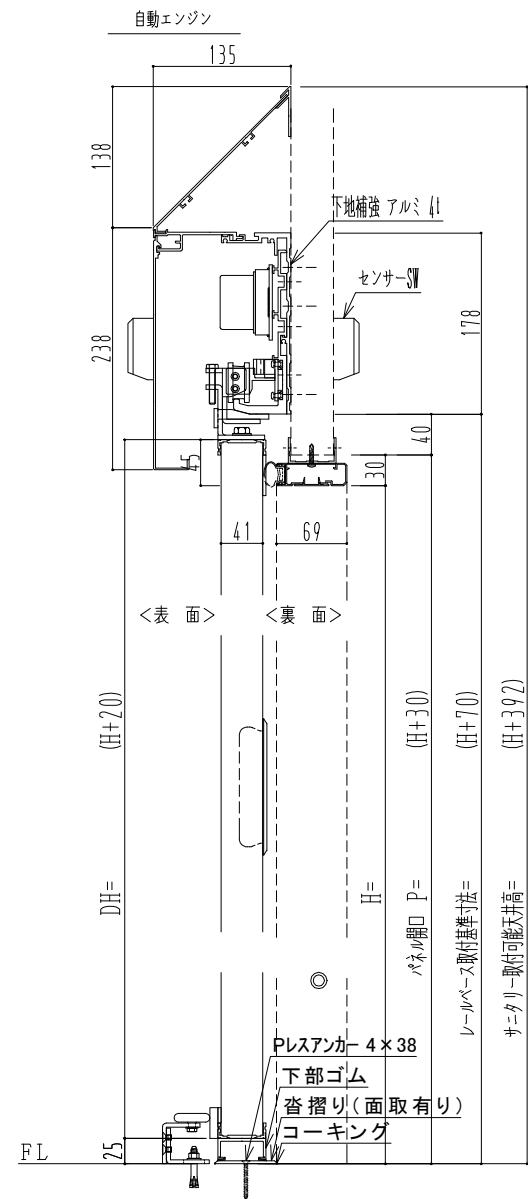


アルミ枠

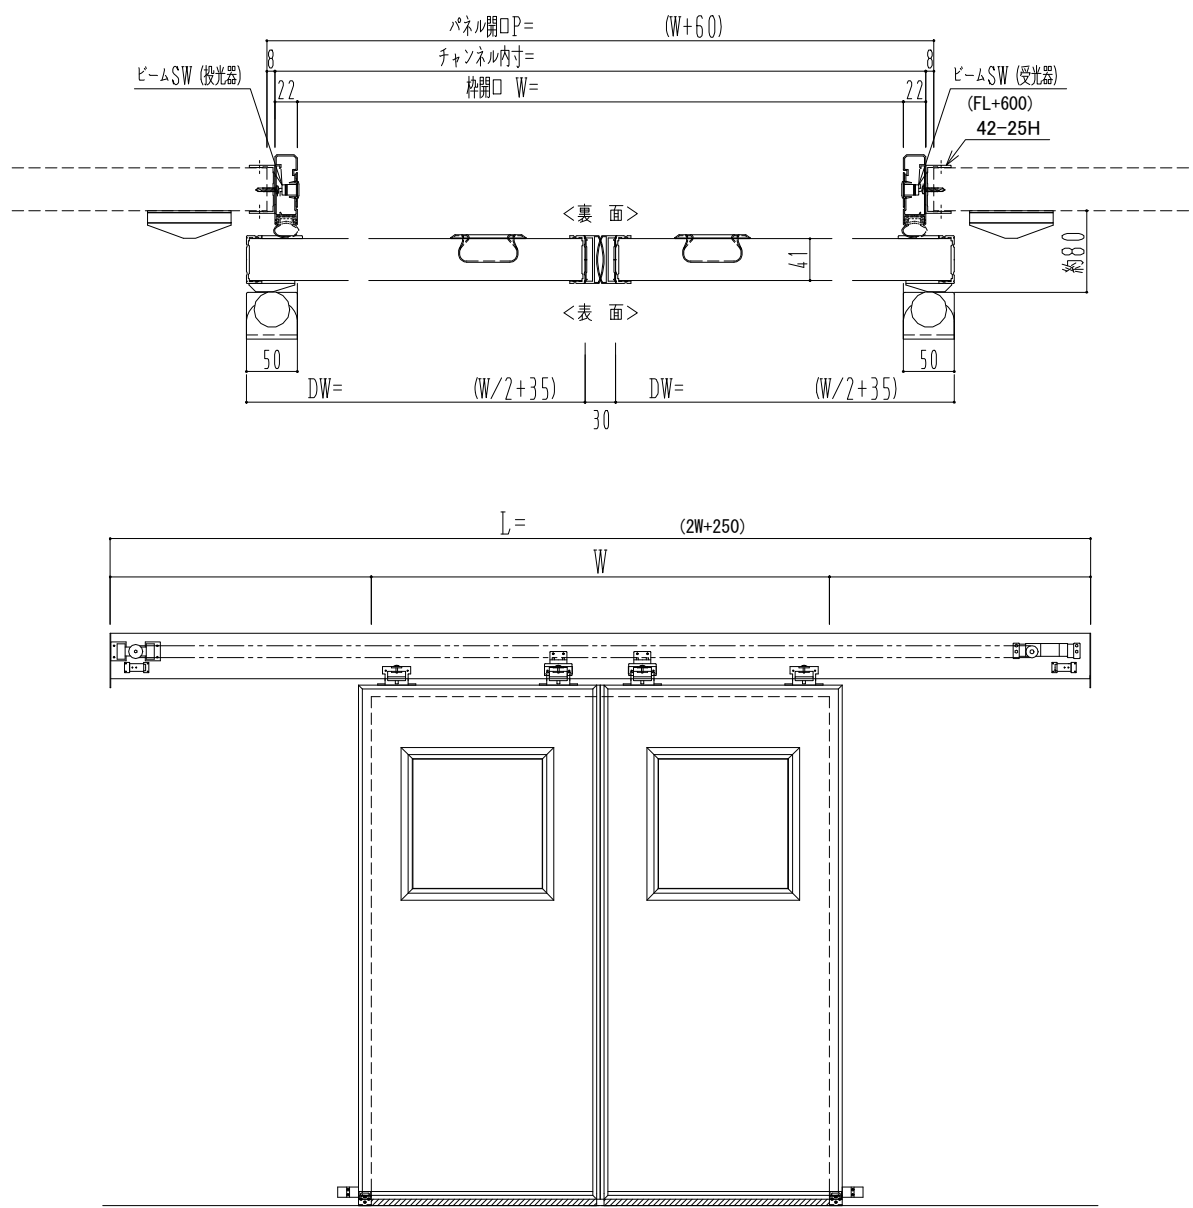

作図縮尺	
正面図	1 / 1
水平断面図	4 / 1
垂直断面図	4 / 1

SUNWIZZ	品名： 気密スライド7	型名： SAR40 (V4.1) -両引自動-3方 上部 サニタリー エアタイト	SAR40-41WRF321P-2404
---------	-------------	--	----------------------