
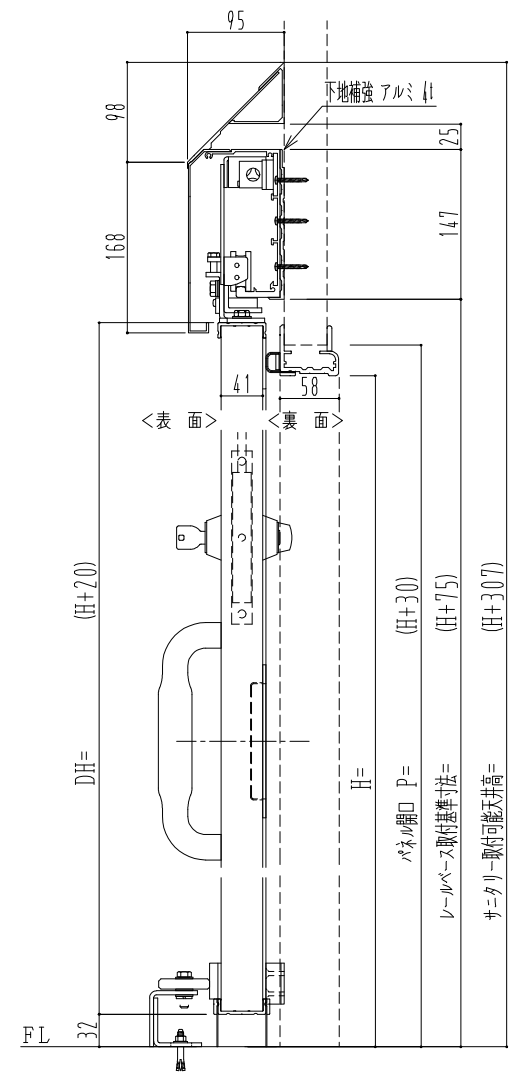
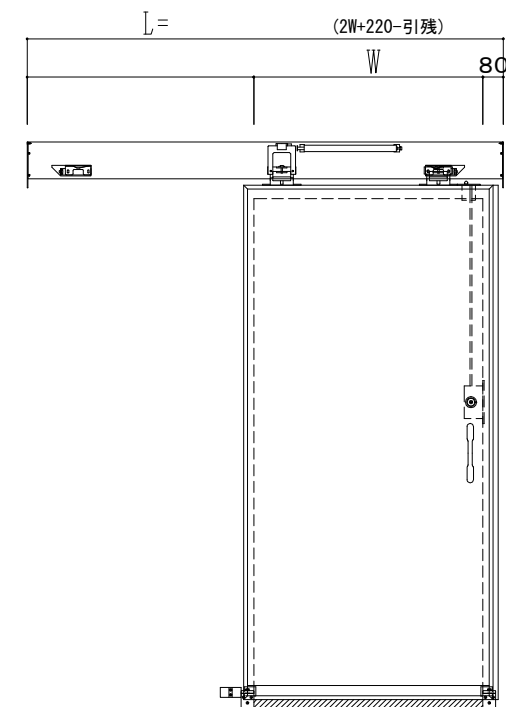


樹脂枠

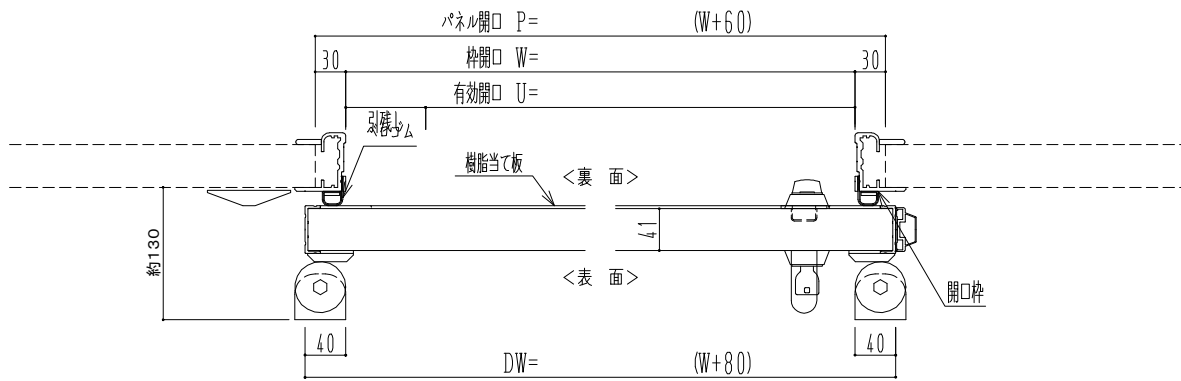

| 作図縮尺  |       |
|-------|-------|
| 正面図   | 1 / 1 |
| 水平断面図 | 4 / 1 |
| 垂直断面図 | 4 / 1 |

SUNWIZZ

品名：断熱スライド7

型名：SIR40(V1.7)-片引手動-3方 サニタリー

SIR40-17KLS3110-2111