
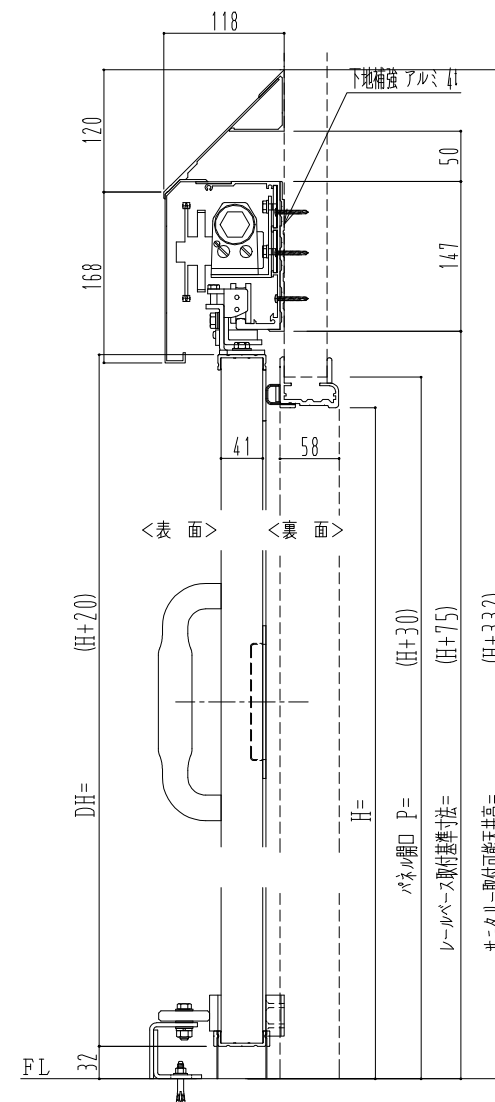
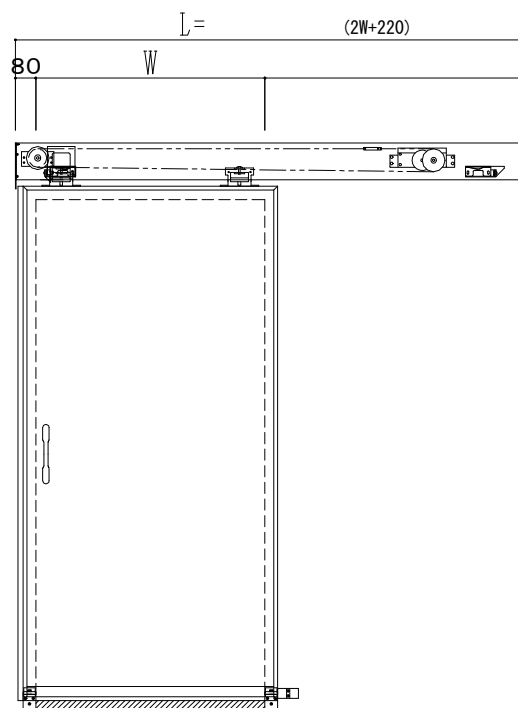


樹脂枠

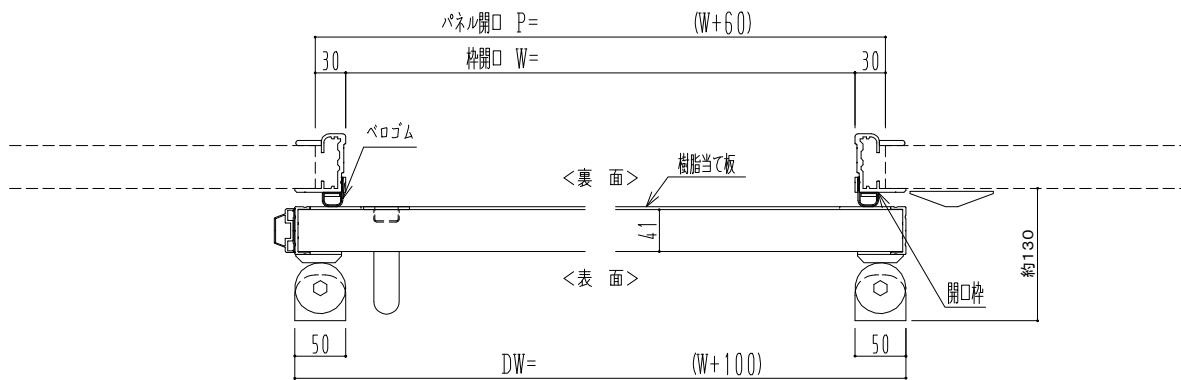

作図縮尺	
正面図	1 / 1
水平断面図	4 / 1
垂直断面図	4 / 1

SUNWIZZ

品名：断熱スライド7

型名：SIR40(V1.7)-片引自閉-3方 サニタリー

SIR40-17RD3010-2111