



樹脂枠

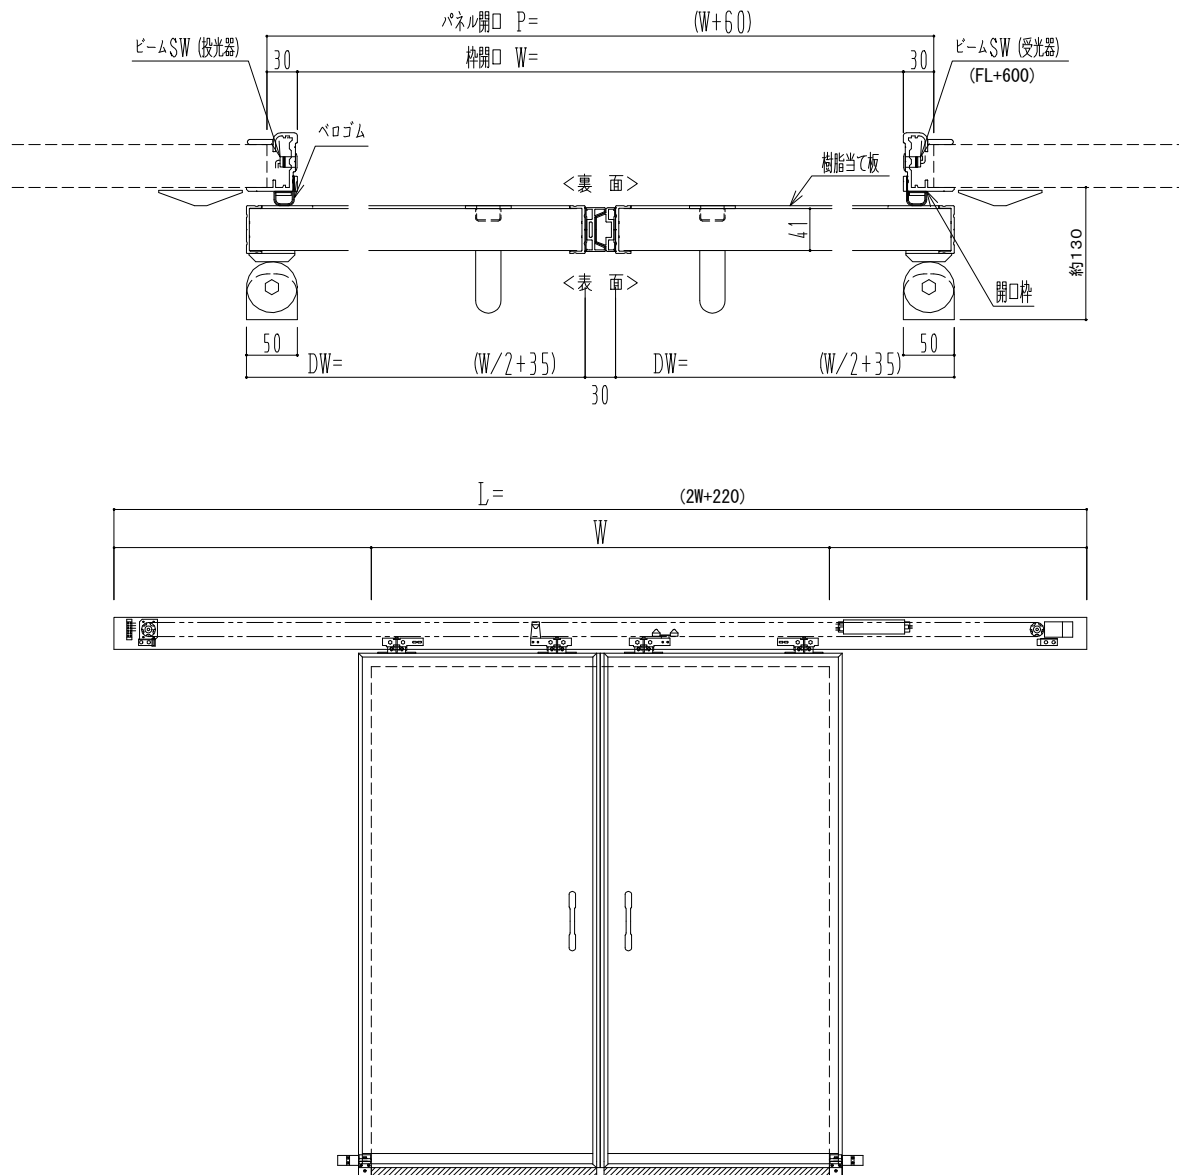

自動装置 Dream DC-5S

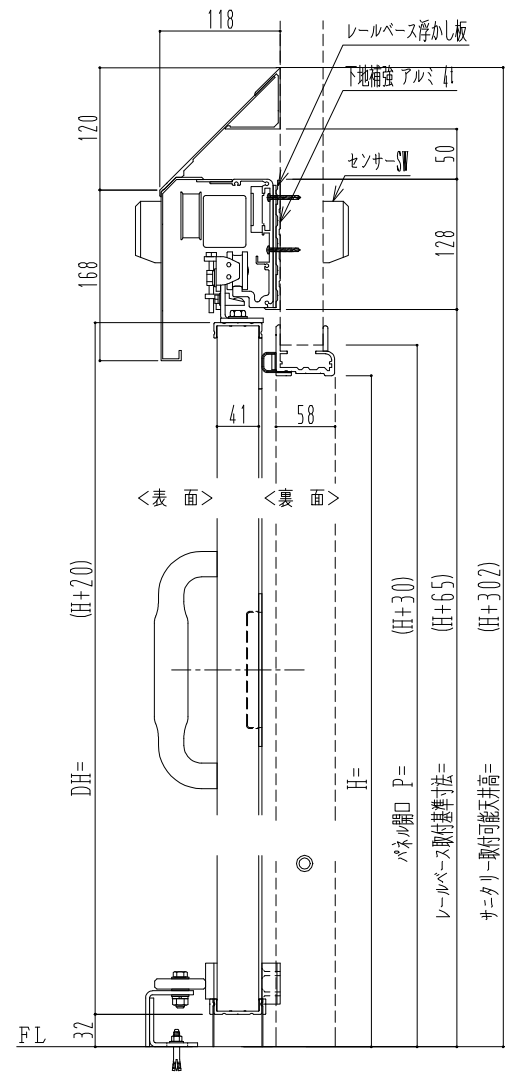

作図縮尺	
正面図	1 / 1
水平断面図	4 / 1
垂直断面図	4 / 1

SUNWIZZ

品名： 断熱スライドドア

型名： SIR40 (V1.7) - 両引自動-3方 上部 サタリー

SIR40-17WRF3210-2111