

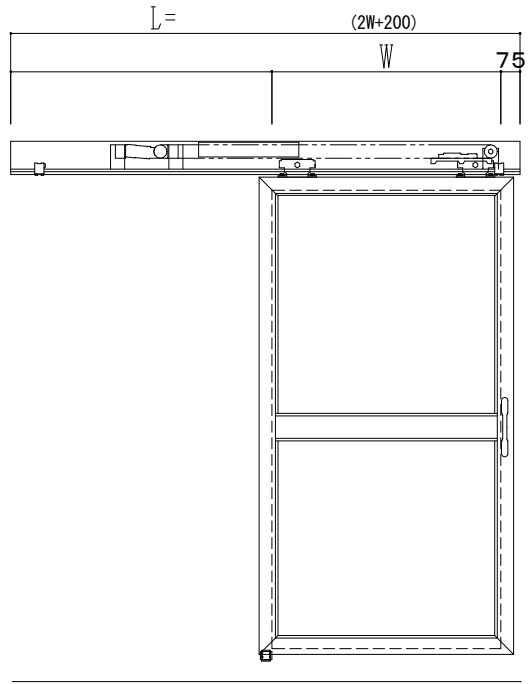


アルミ枠

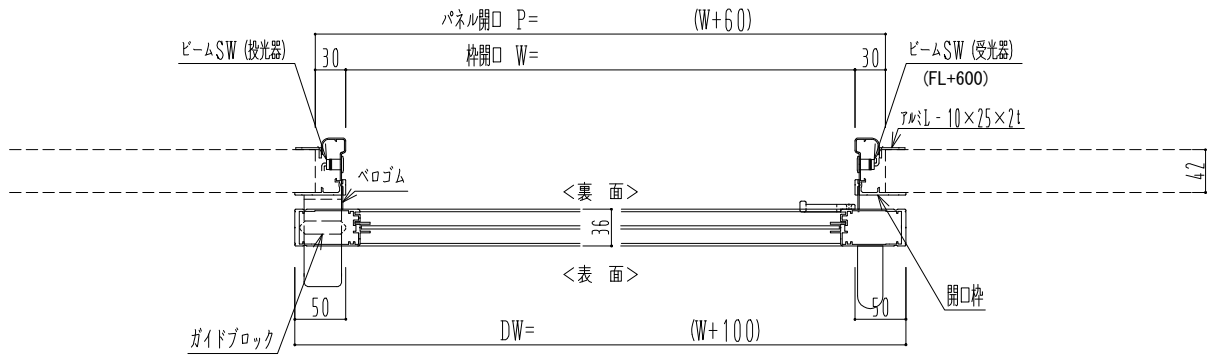

自動装置 ハンダ技研 EDM18 NA

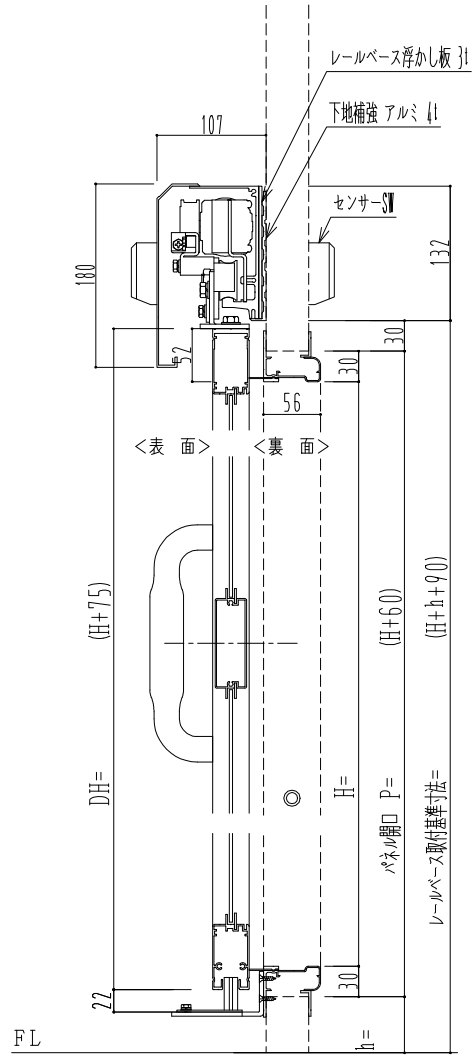

作図縮尺	
正面図	1 / 1
水平断面図	4 / 1
垂直断面図	4 / 1

SUNWIZZ	品名: スライドドア	型名: SK30 (V5.6) - 片引自動-4方 上部 中棧付	SK30-56KLH4120-2212
---------	------------	----------------------------------	---------------------