
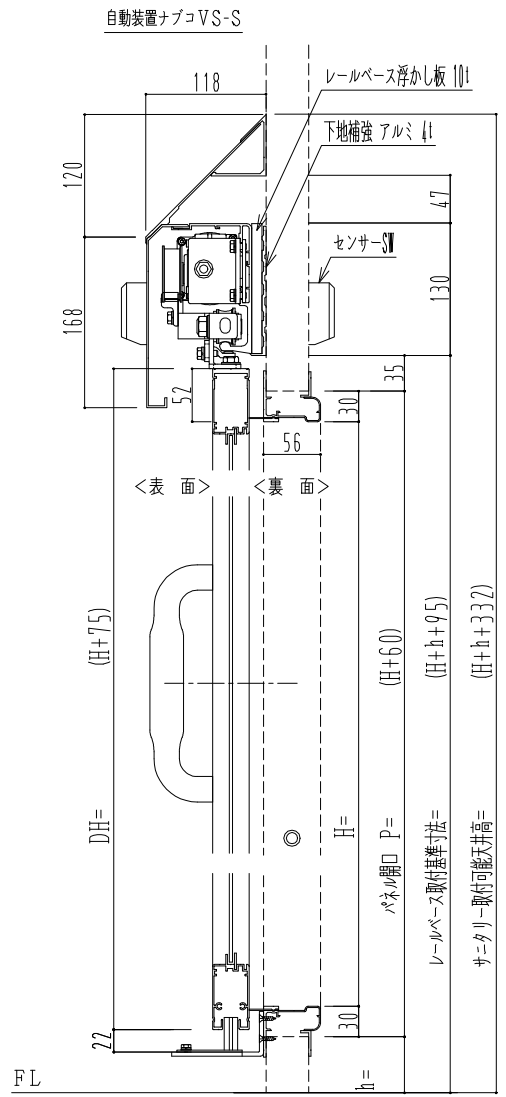
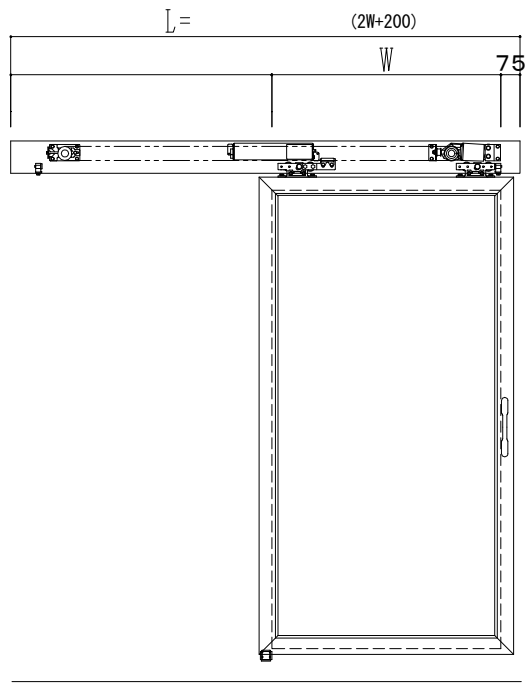


アルミ枠

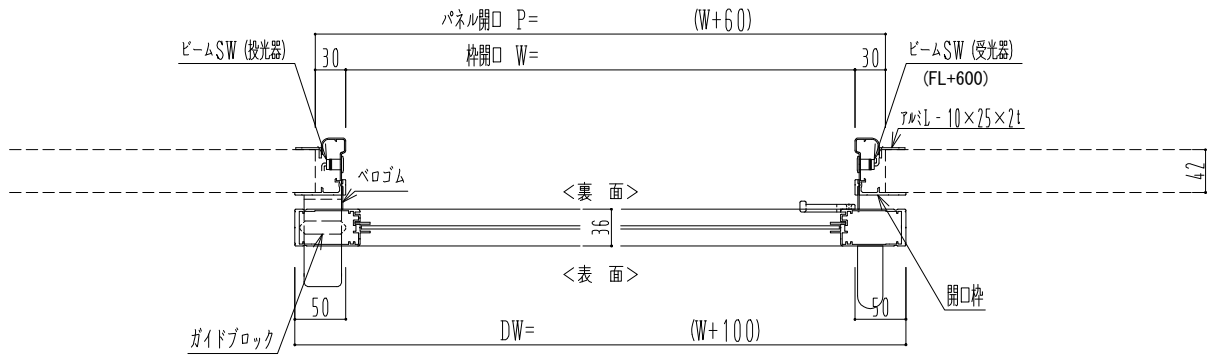

作図縮尺	
正面図	1 / 1
水平断面図	4 / 1
垂直断面図	4 / 1

SUNWIZZ	品名： スライドドア	型名： SK30 (V5.6) - 片引自動-4方 上部 サニタリー 中棧無	SK30-56KLN4021-2212
----------------	------------	--	---------------------