

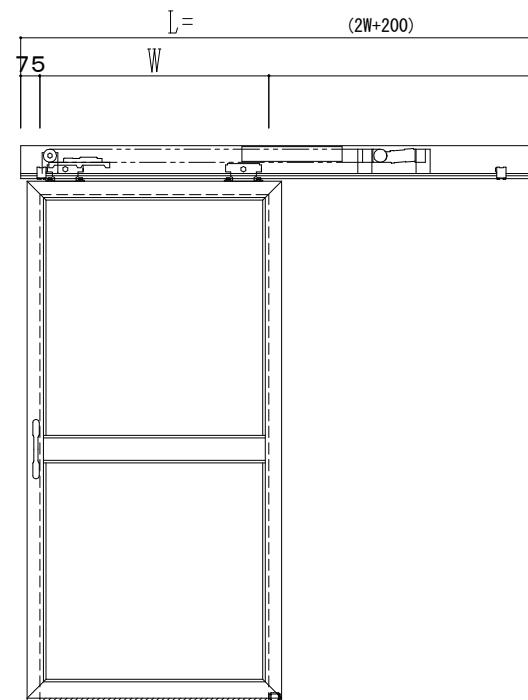


アルミ枠

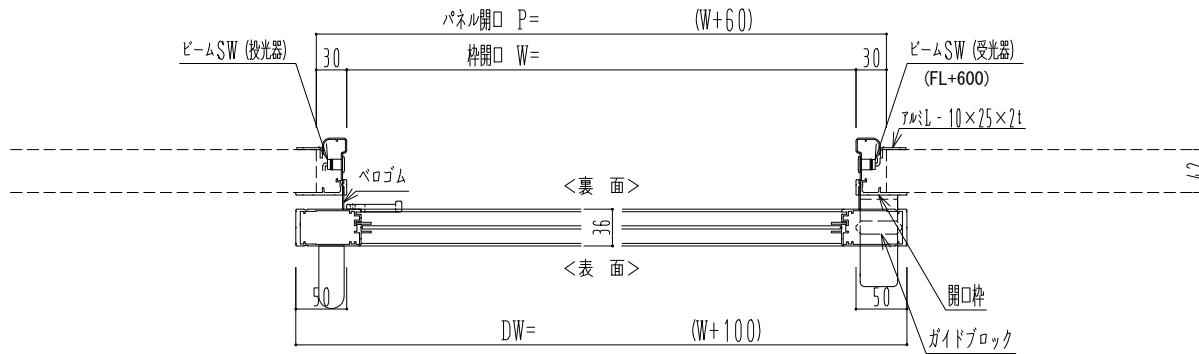

作図縮尺	
正面図	1 / 1
水平断面図	4 / 1
垂直断面図	4 / 1

自動装置 ハシダ技研 EDM18NA

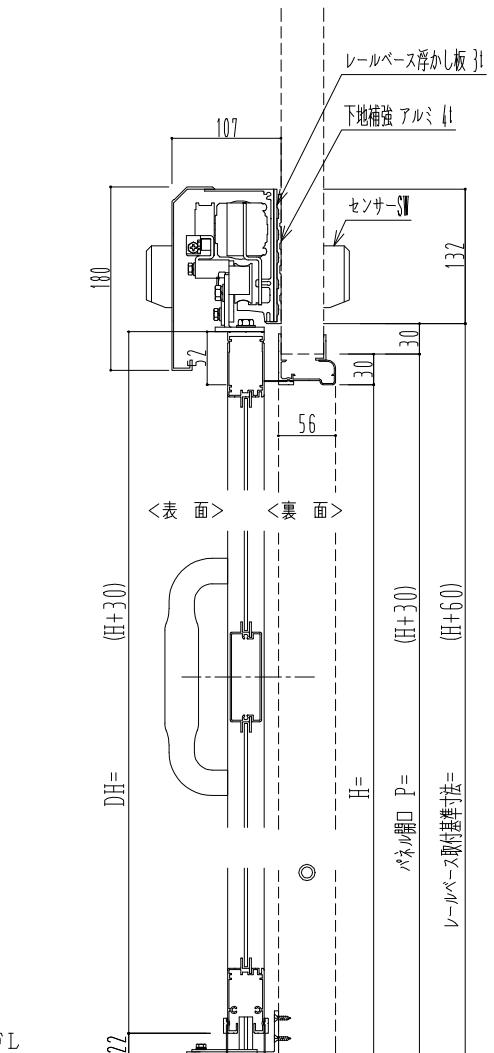

SUNWIZZ

品名：スライドドア

型名：SK30(V5.6)-片引自動-3方 上部 中棧付

SK30-56KRH3120-2212