アルミ枠

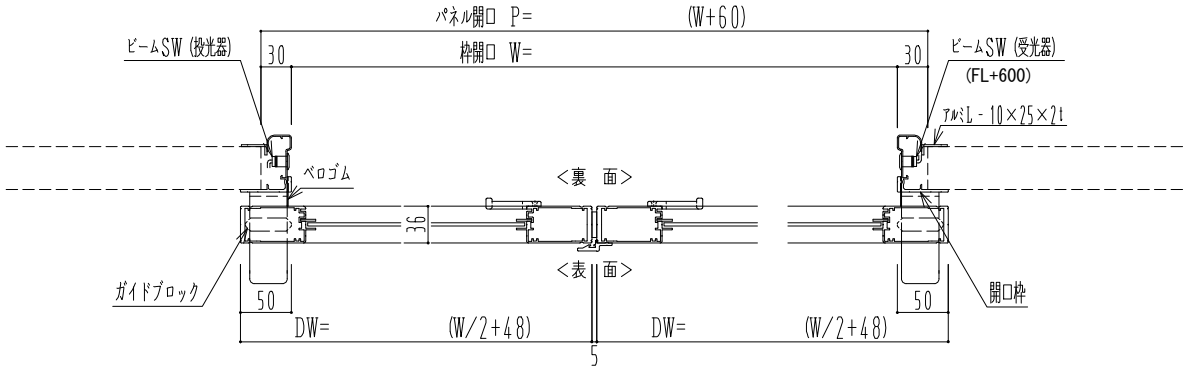

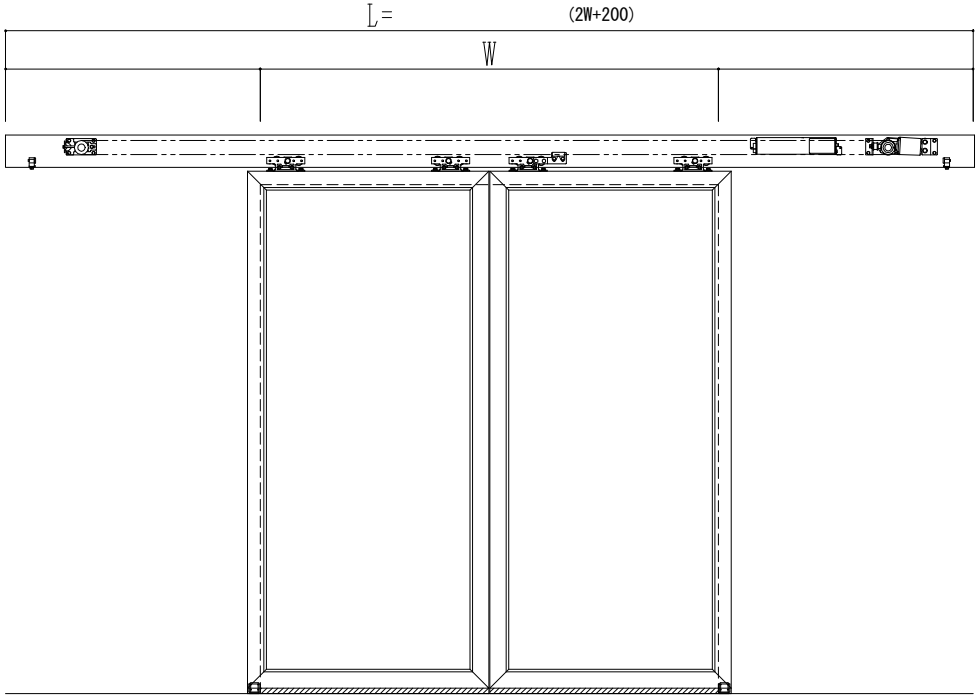

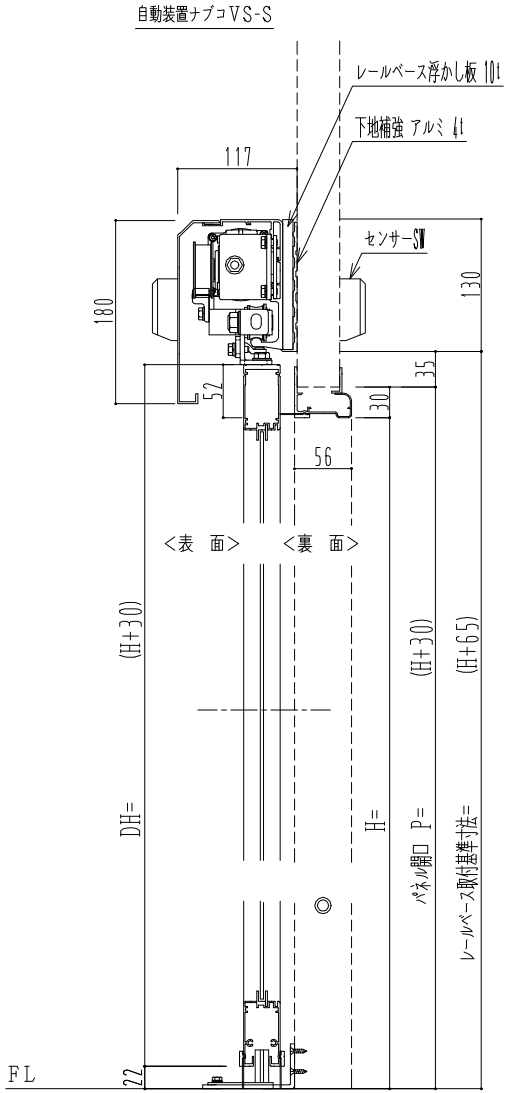

作図縮尺	
正面図	1/1
水平断面図	4/1
垂直断面図	4/1

SUNWIZZ	品名： スライドドア	型名：SK30(V5.6)-両引自動-3方 上部 中桟無	SK30-56WRN3020-2212