
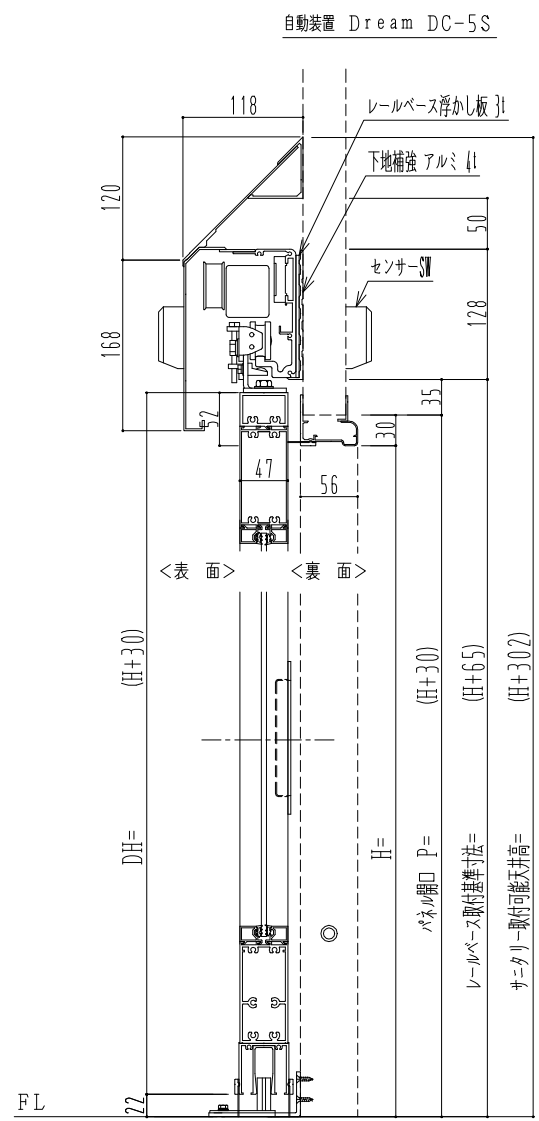
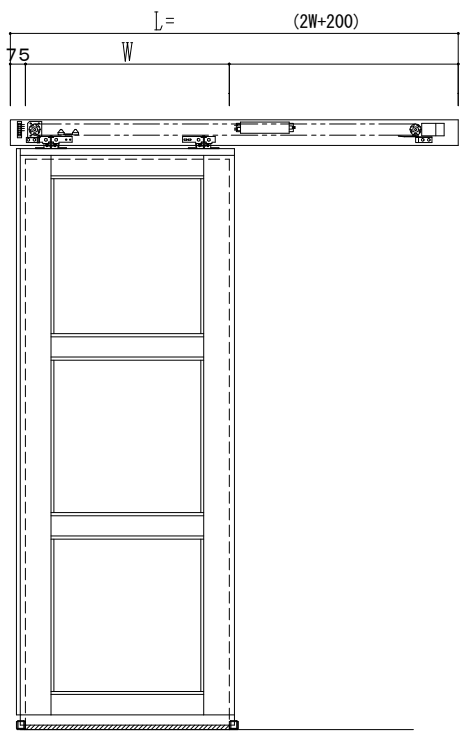


アルミ枠

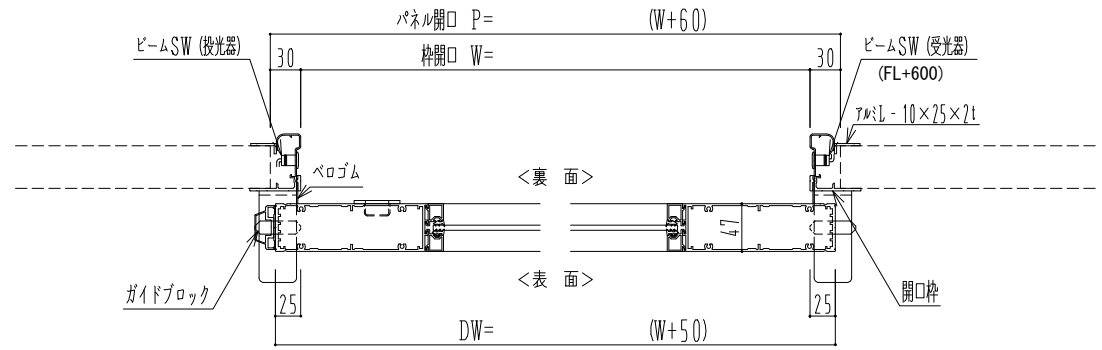

| 作図縮尺 | |
|-------|-------|
| 正面図 | 1 / 1 |
| 水平断面図 | 5 / 1 |
| 垂直断面図 | 5 / 1 |

| | | | |
|----------------|------------|--|---------------------|
| SUNWIZZ | 品名: スライドドア | 型名: SK40 (V1.3) - 片引自動-3方 上部 サ-タリ- 中棧 2本 | SK40-13KRF3221-2212 |
|----------------|------------|--|---------------------|