アルミ枠

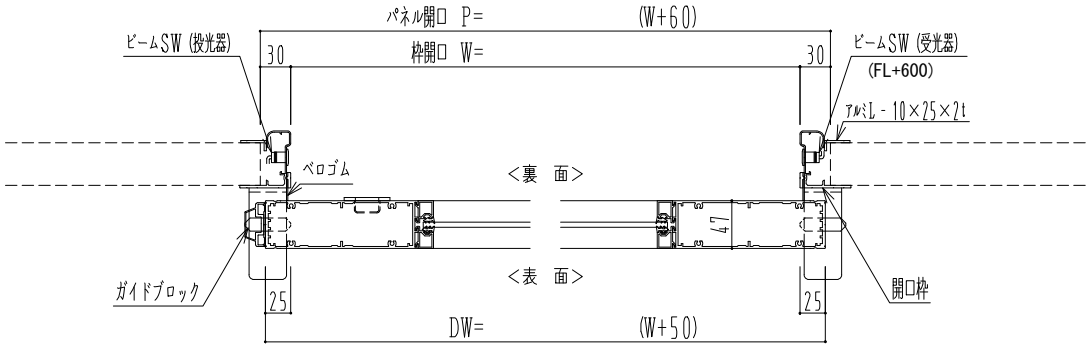

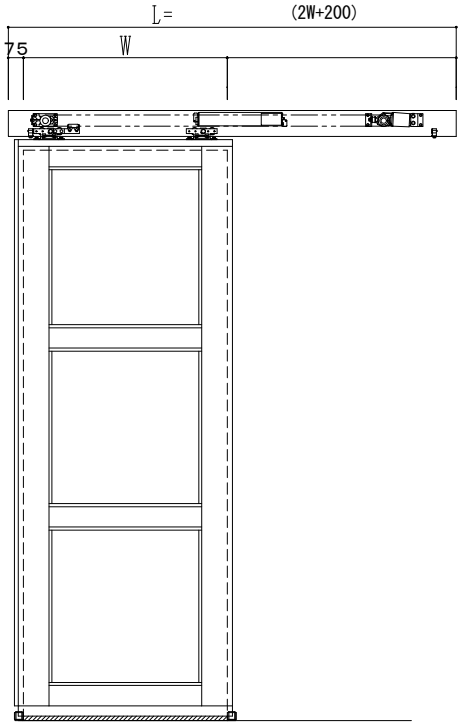

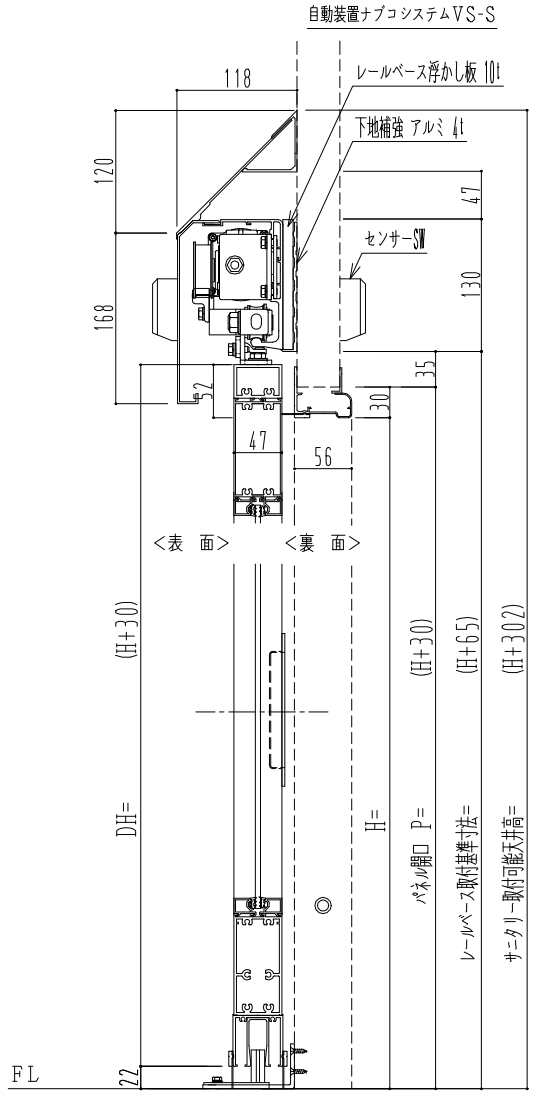

作図縮尺	
正面図	1／1
水平断面図	5／1
垂直断面図	5／1

SUNWIZZ	品名： スライドドア	型名：SK40(V1.3)-片引自動-3方 上部 ｻﾆﾀﾘｰ 中桟２本	SK40-13KRN3221-2212