アルミ枠

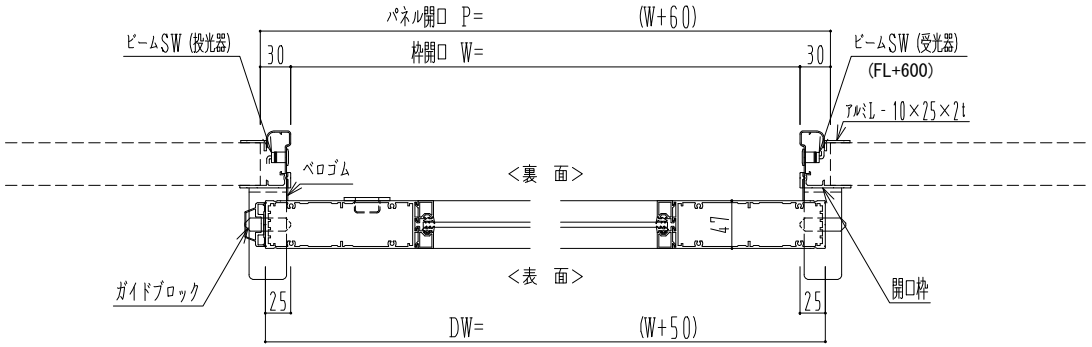

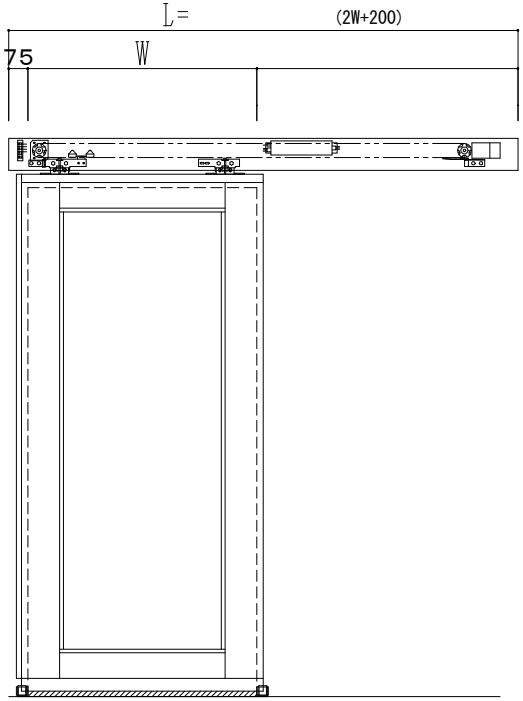

自動ﾄﾞｱ装置 フルテック(株)DC-20F

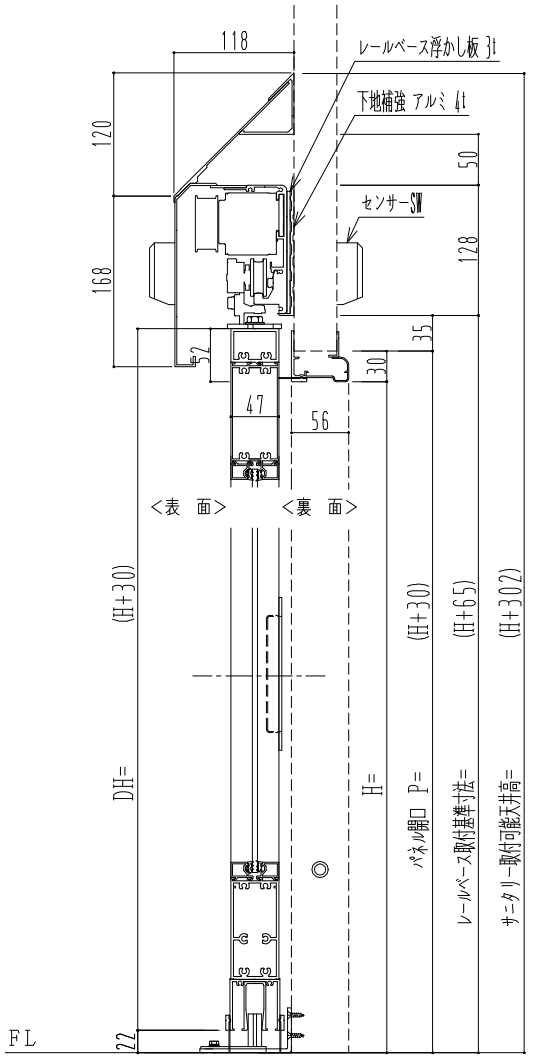

作図縮尺	
正面図	1／1
水平断面図	4／1
垂直断面図	4／1

SUNWIZZ	品名： スライドドア	型名：SK40(V1.3)-片引自動-3方 上部 ｻﾆﾀﾘｰ 中桟無	SK40-13KRT3021-2212