アルミ枠

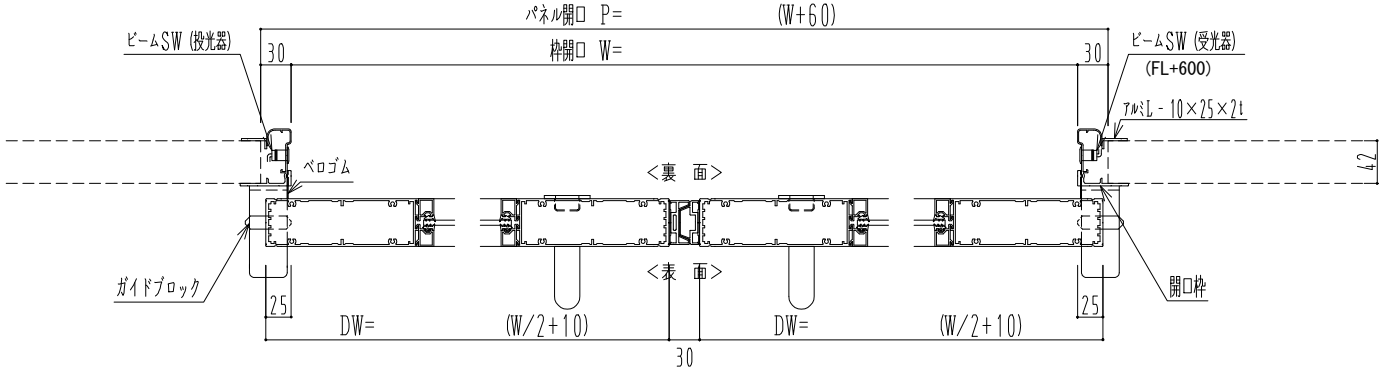

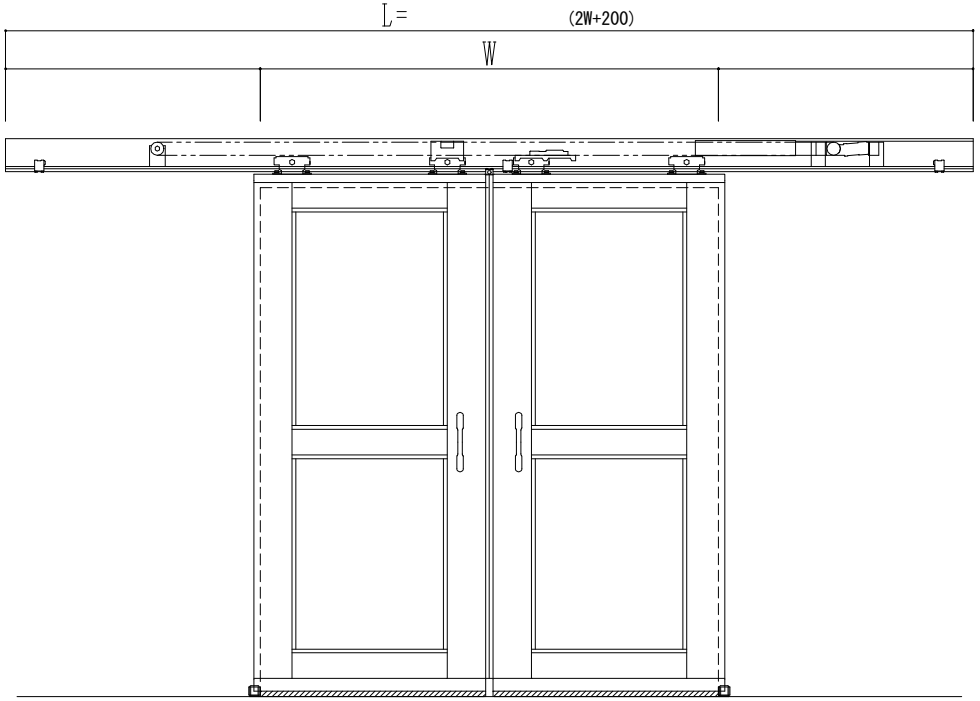

自動装置 ハシダ技研 EDM18NA

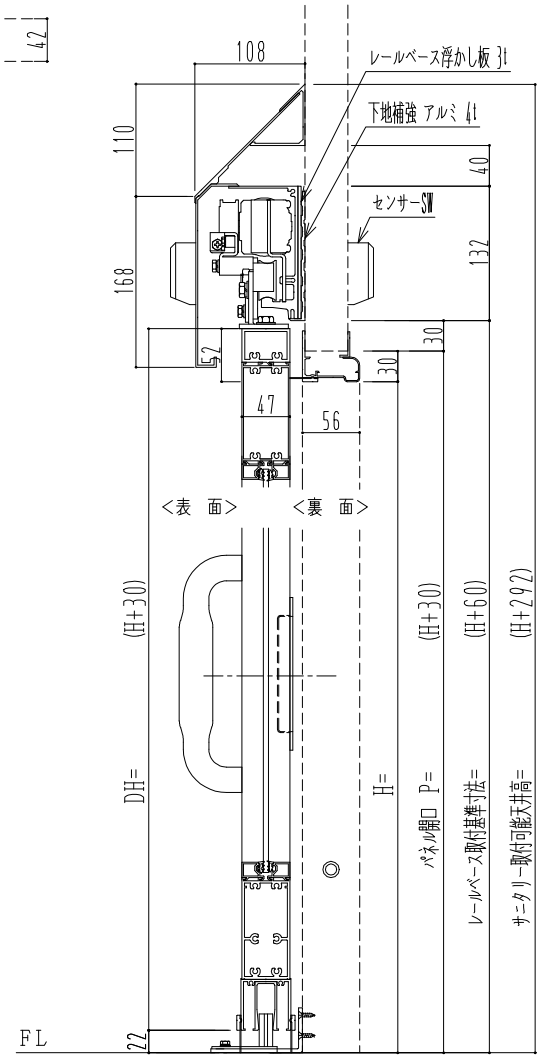

作図縮尺	
正面図	1／1
水平断面図	4／1
垂直断面図	4／1

SUNWIZZ	品名： スライドドア	型名：SK40(V1.3)-両引自動-3方 上部 ｻﾆﾀﾘｰ 中桟付	SK40-13WRH3121-2212