
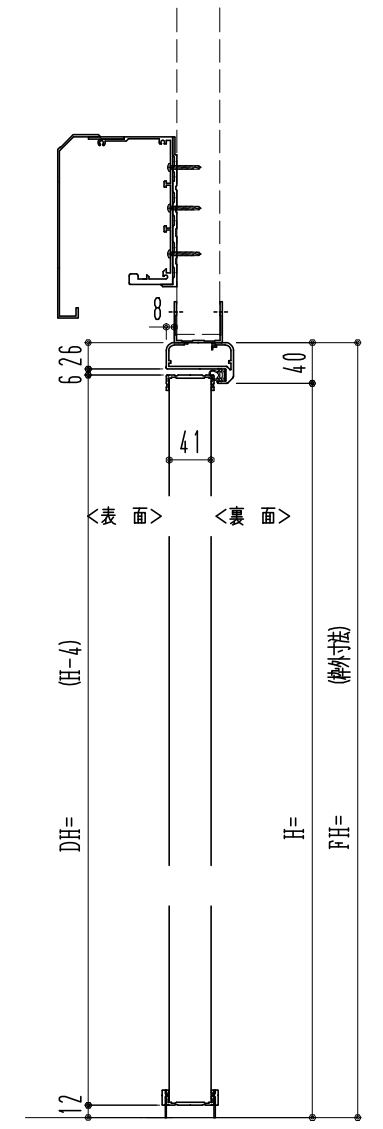
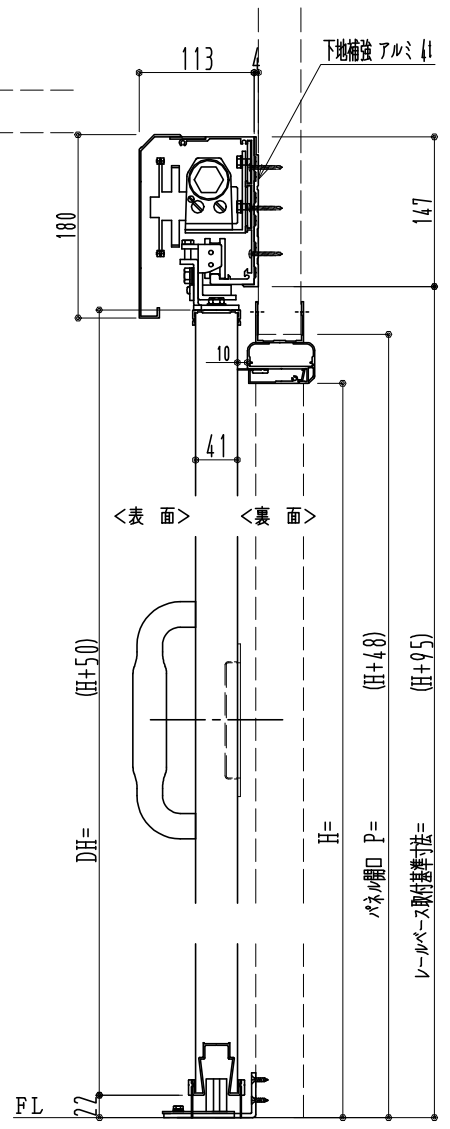
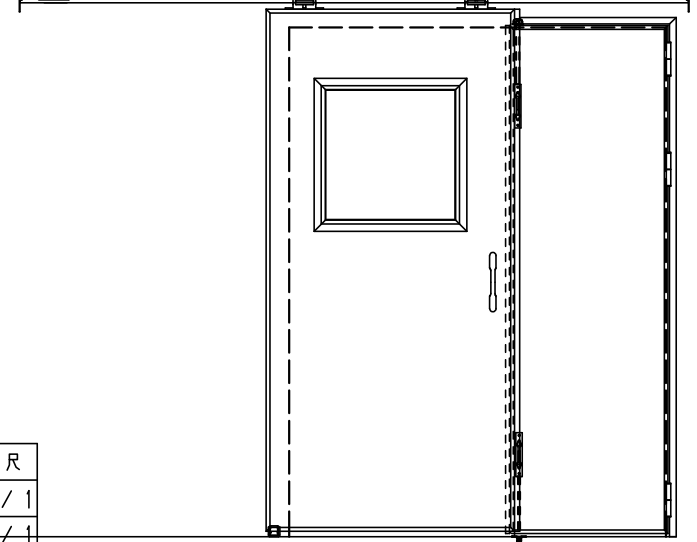
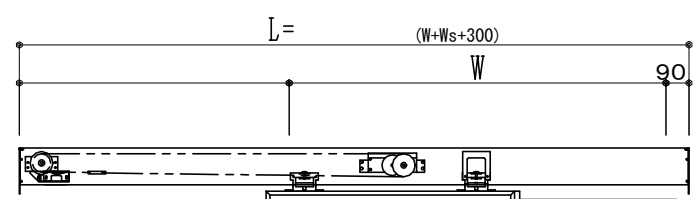


アルミ枠

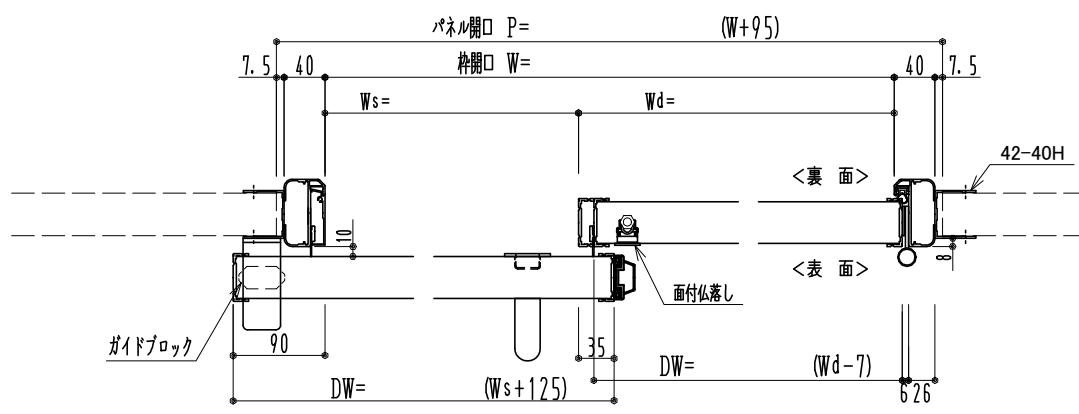

スリット長さ調整機能付 (12~20mm)

作図縮尺	
正面図	1 / 1
水平断面図	4 / 1
垂直断面図	4 / 1

※引戸側が親になります

SUNWIZZ	品名: 引戸プラスチック	型名: SPD40 (V3.0) -3方-自閉【SR+DR】	SPD40-30KLD300-2006
---------	--------------	--------------------------------	---------------------