
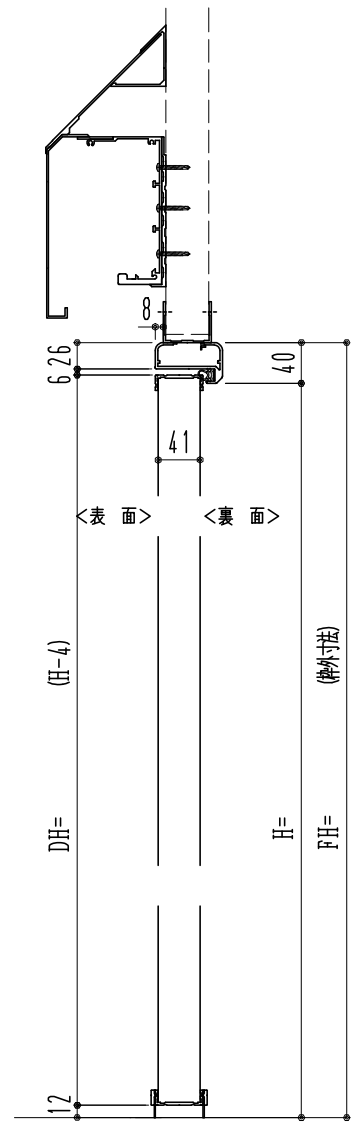
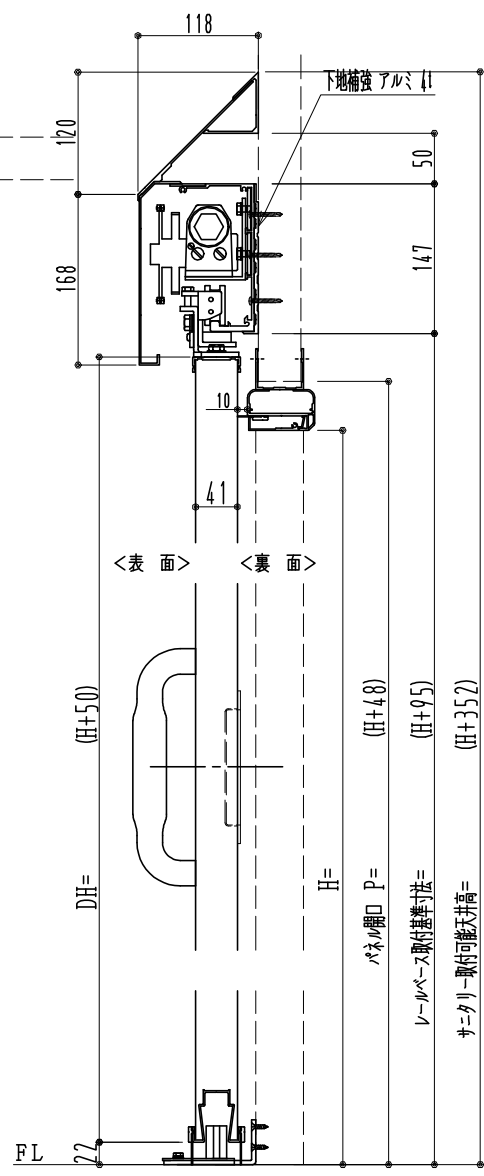
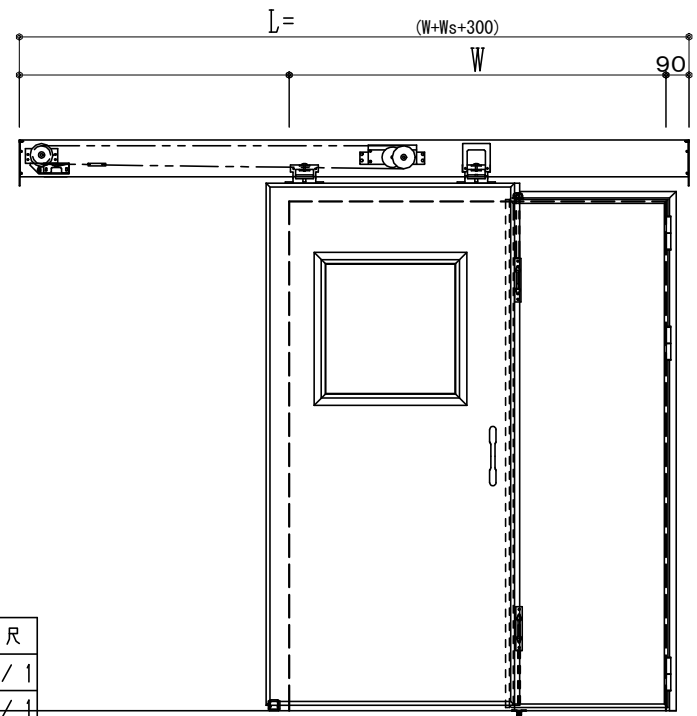


アルミ枠

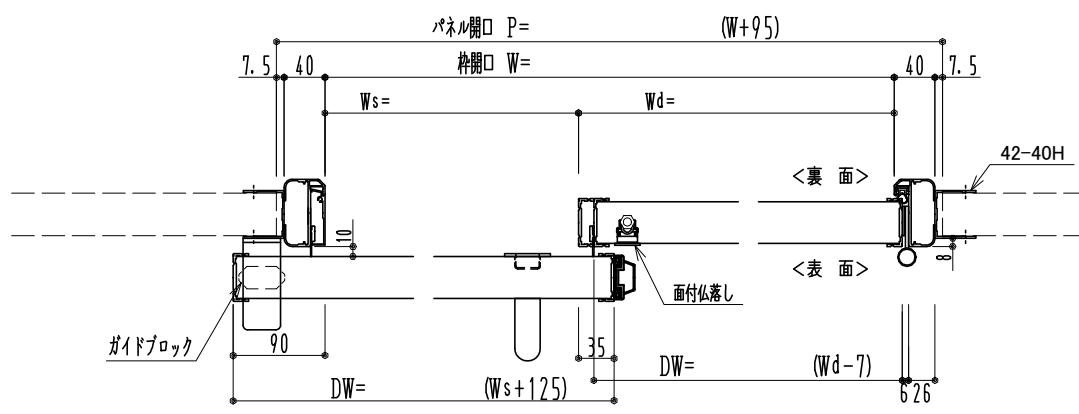

スリット長さ調整機能付 (12~20mm)

作図縮尺	
正面図	1/1
水平断面図	4/1
垂直断面図	4/1

※引戸側が親になります

SUNWIZZ	品名：引戸プラスチック	型名：SPD40 (V3.0)-3方-自閉【SR+DR】サニタリー	SPD40-30KLD301-2006
----------------	-------------	-----------------------------------	---------------------