
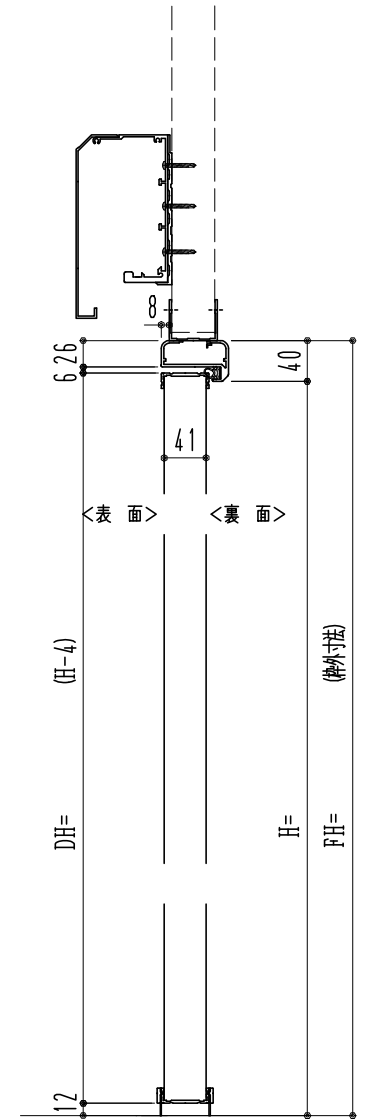
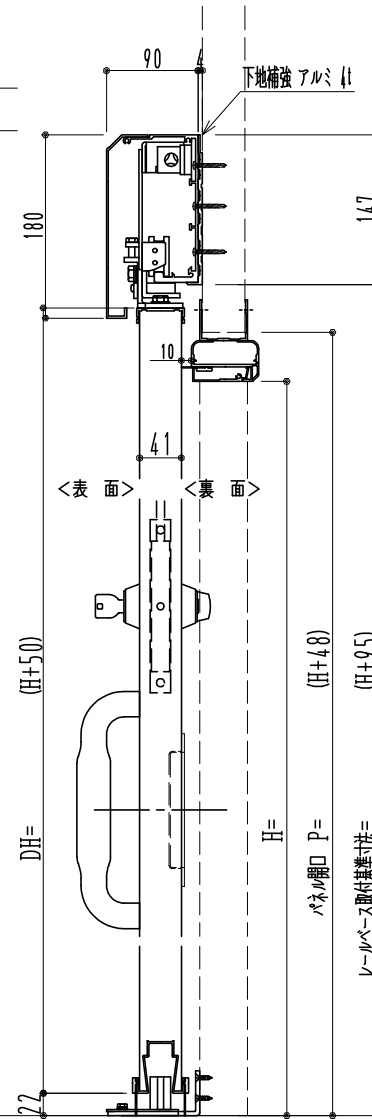
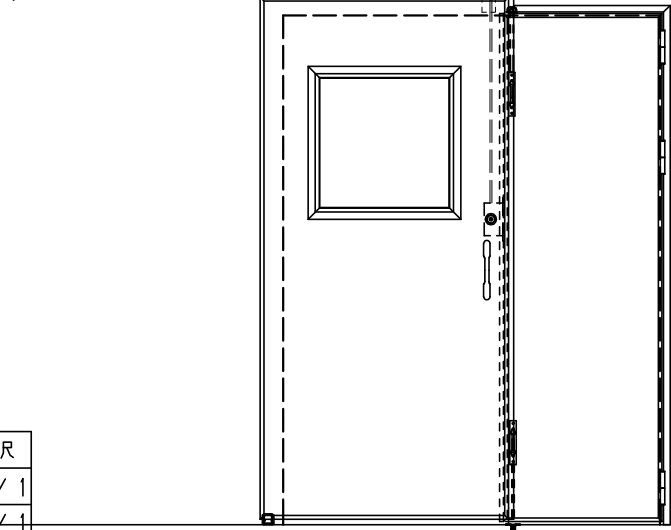
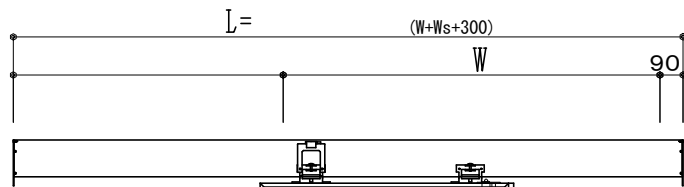


アルミ枠

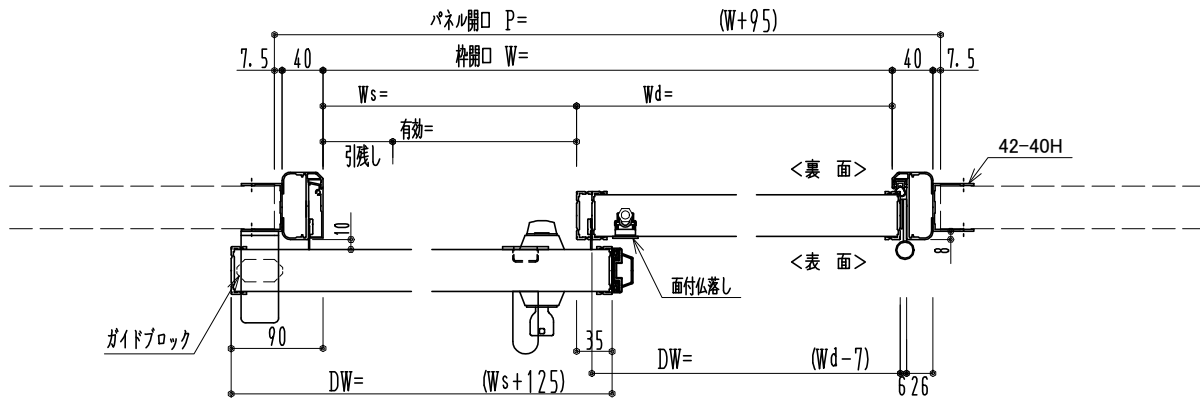

スリット長さ調整機能付 (12~20mm)

作図縮尺	
正面図	1 / 1
水平断面図	4 / 1
垂直断面図	4 / 1

※引戸側が親になります

<b>SUNWIZZ</b>	品名：引戸プラグドア	型名：SPD40 (V3.0) -3方-手動【SR+DR】	SPD40-30KLS310-2006
----------------	------------	-------------------------------	---------------------