アルミ枠

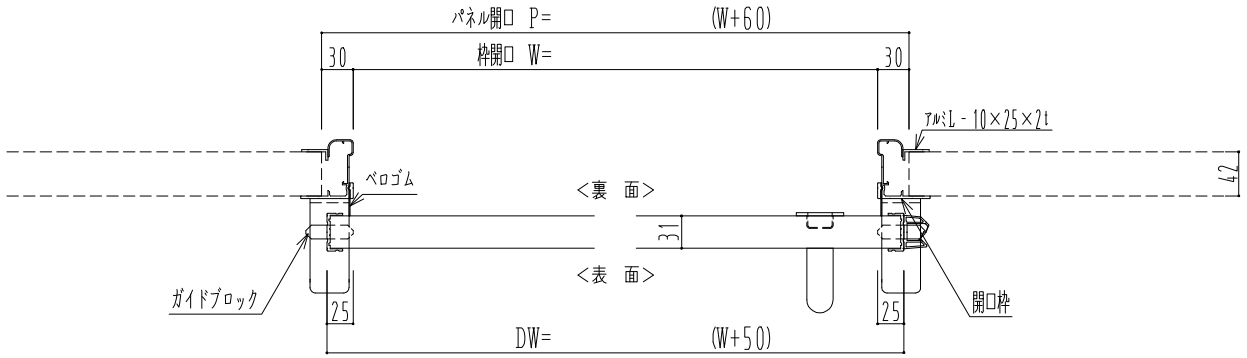

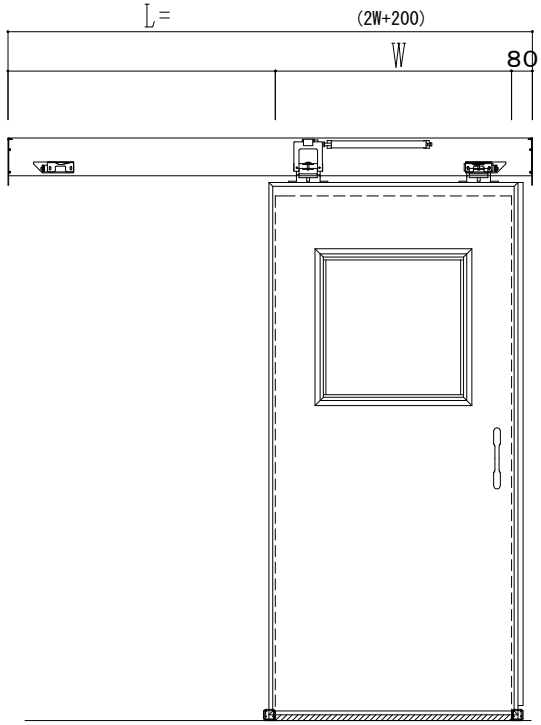

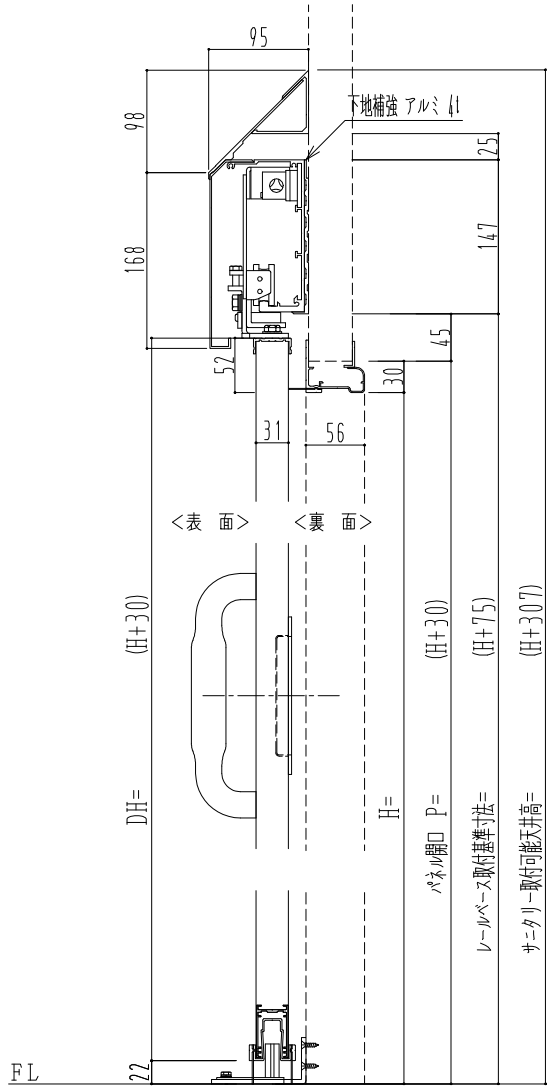

作図縮尺	
正面図	1 / 1
水平断面図	4 / 1
垂直断面図	4 / 1

SUNWIZZ	品名： スライドドア	型名：SR30(V6.5)-片引手動-3方 ｻﾆﾀﾘｰ	SR30-65KLS301-2212