**アルミ枠**

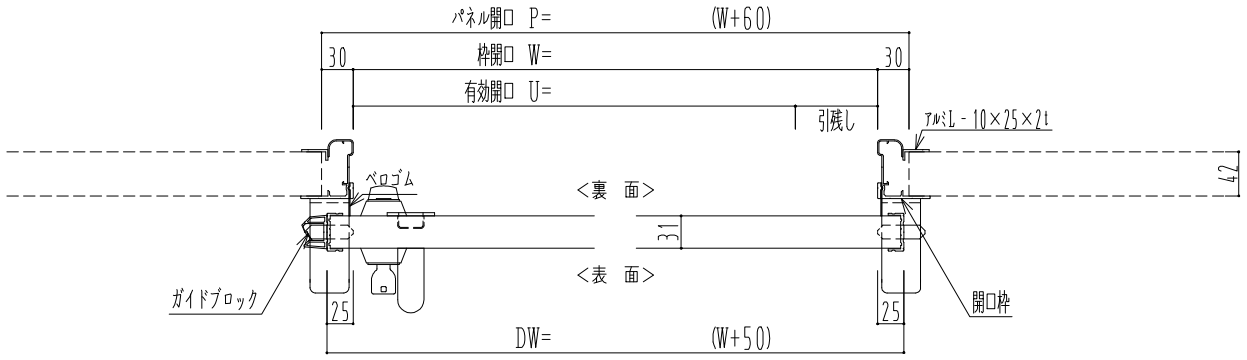


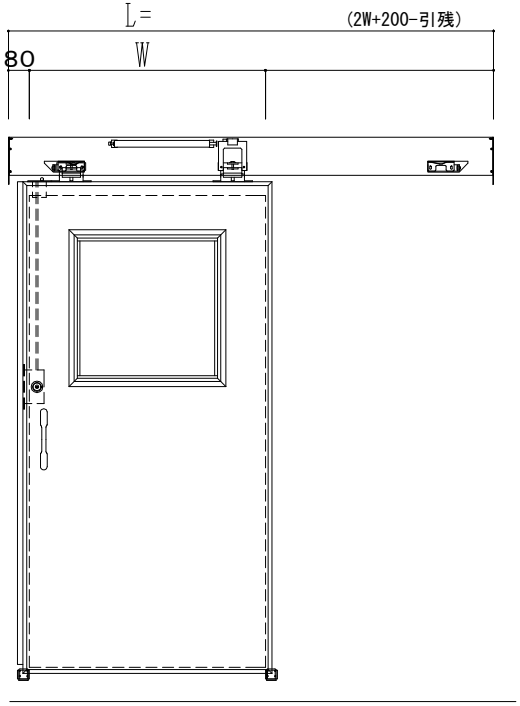


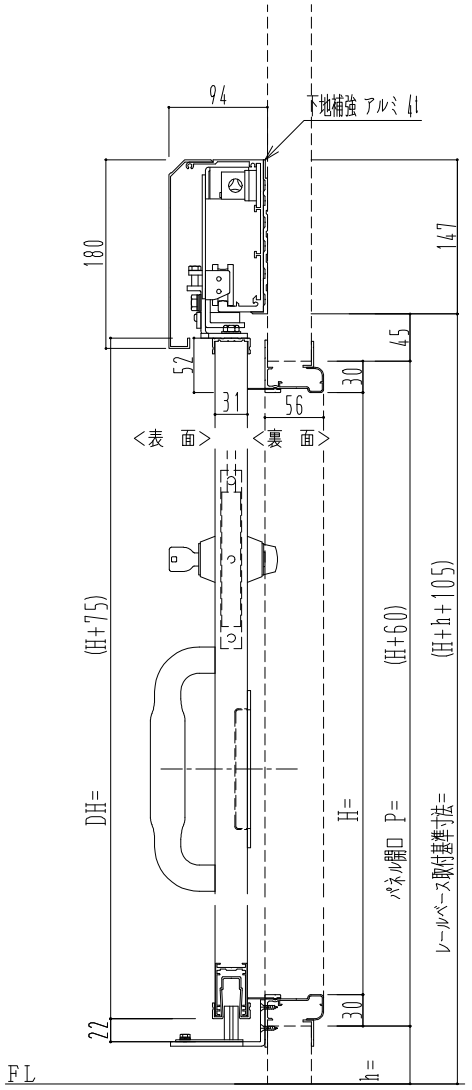


| 作図縮尺 | |
|---|---|
| 正面図 | 1 / 1 |
| 水平断面図 | 4 / 1 |
| 垂直断面図 | 4 / 1 |

| | | | |
|---|---|---|---|
| SUNWIZZ | 品名： スライドドア | 型名：SR30(V6.5)-片引手動-4方 | SR30-65KRS410-2212 |