アルミ枠

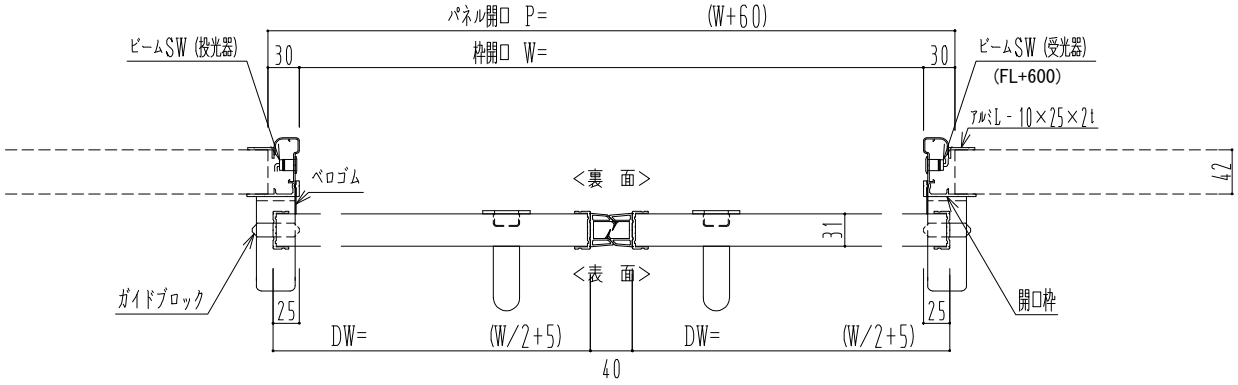

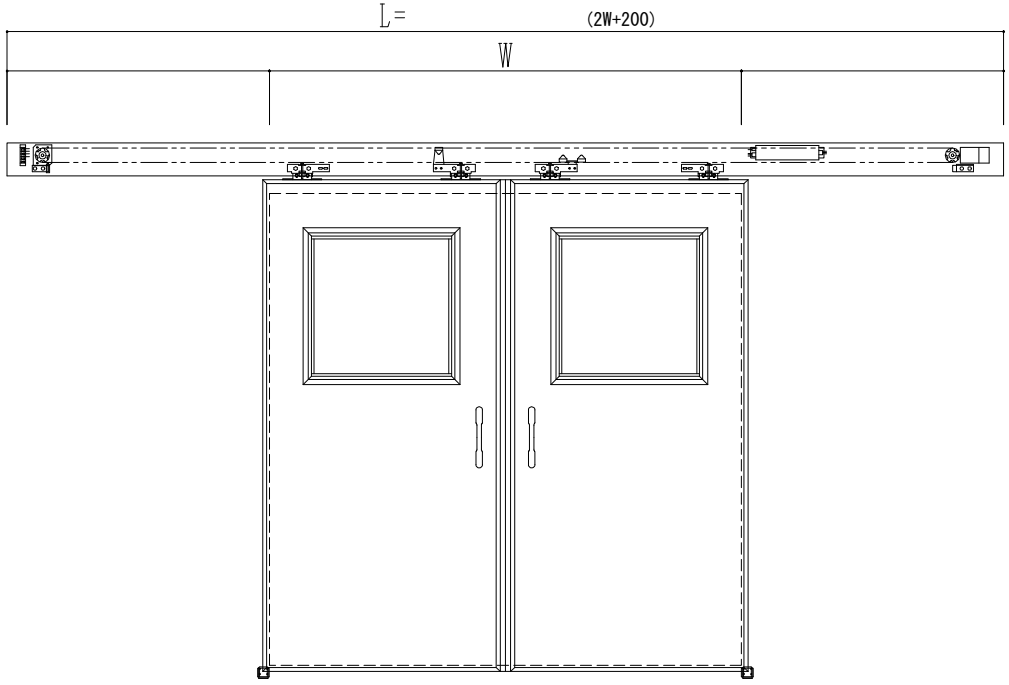

自動ﾄﾞｱ装置 フルテック(株)DC-20F

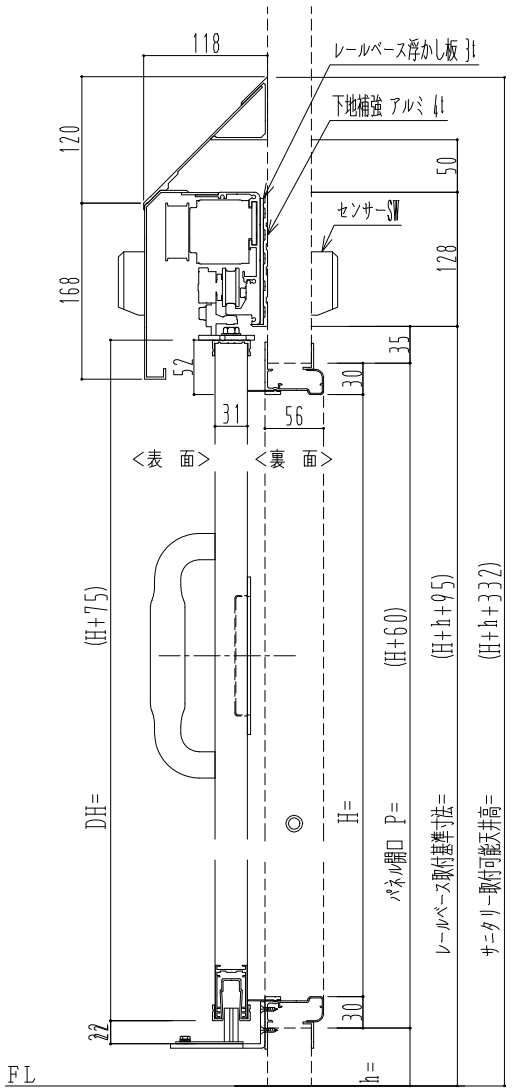

作図縮尺	
正面図	1/1
水平断面図	4/1
垂直断面図	4/1

SUNWIZZ	品名： スライドドア	型名：SR30(V6.5)-両引自動-4方 上部 ｻﾆﾀﾘｰ	SR30-65WRT421-2212