
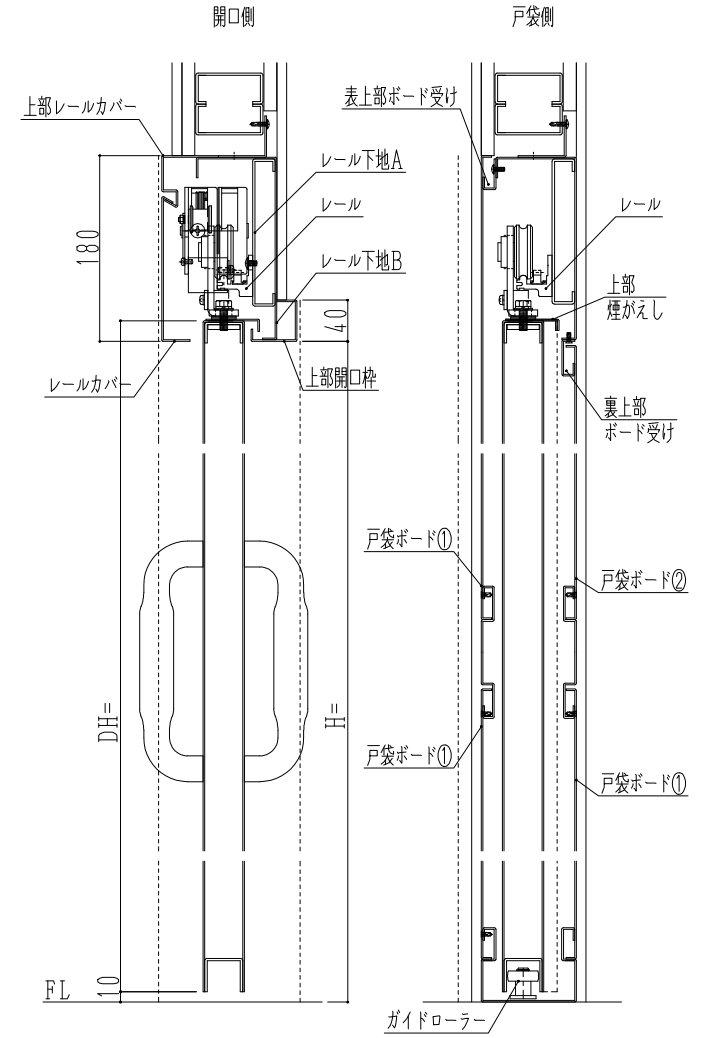
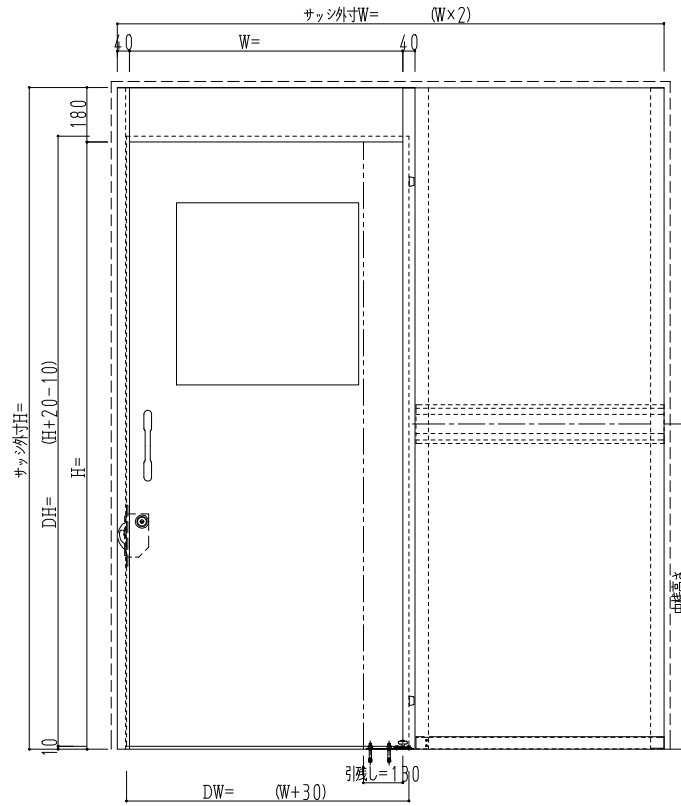


スチール枠

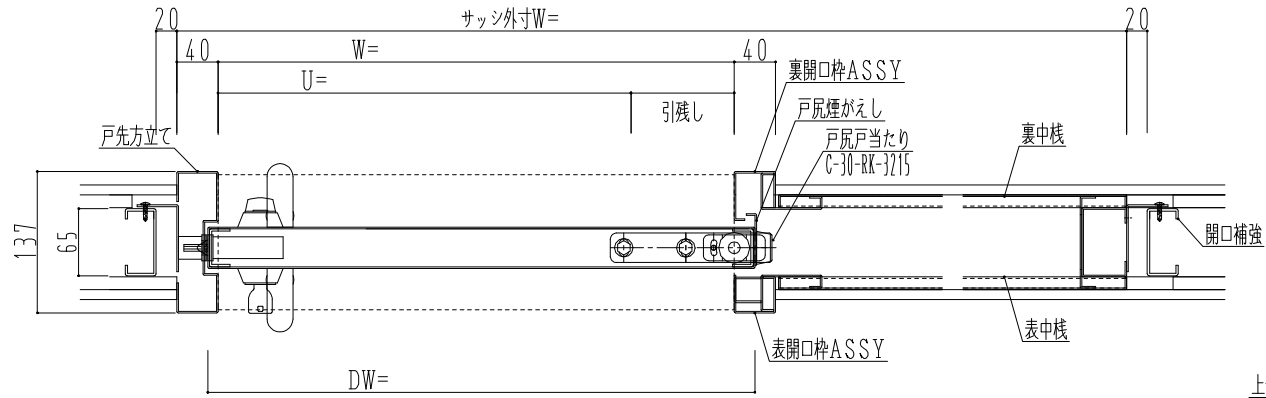

作図縮尺	
正面図	1 / 1
水平断面図	3. 4 / 1
垂直断面図	3. 4 / 1

SUNWIZZ

品名: スチールサイドドア

型名: SS40 (V1.0) - 片引-3方 (ネジ固定)

SS40-10KRD311-1804