スチール開口枠

アルミ縁枠

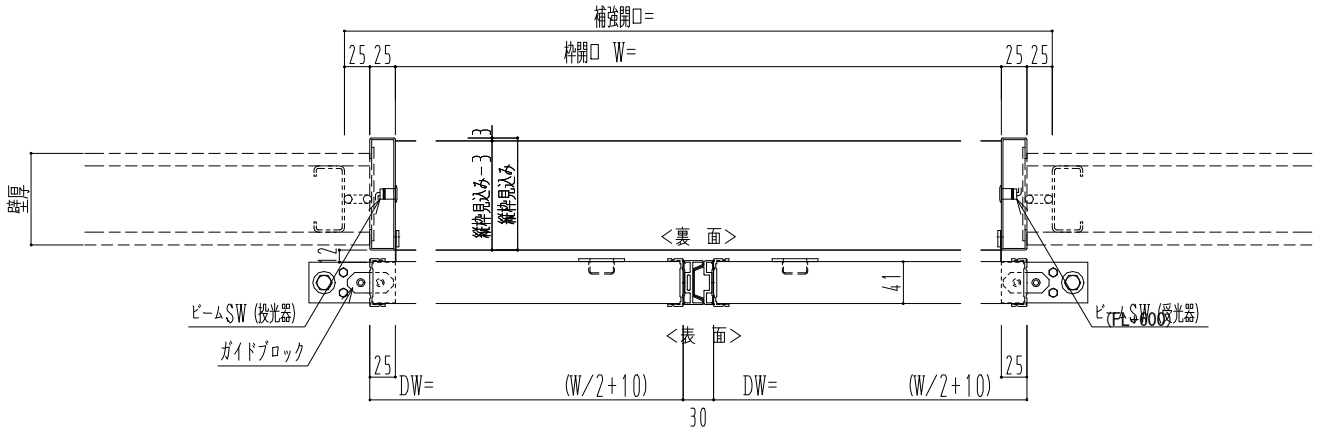

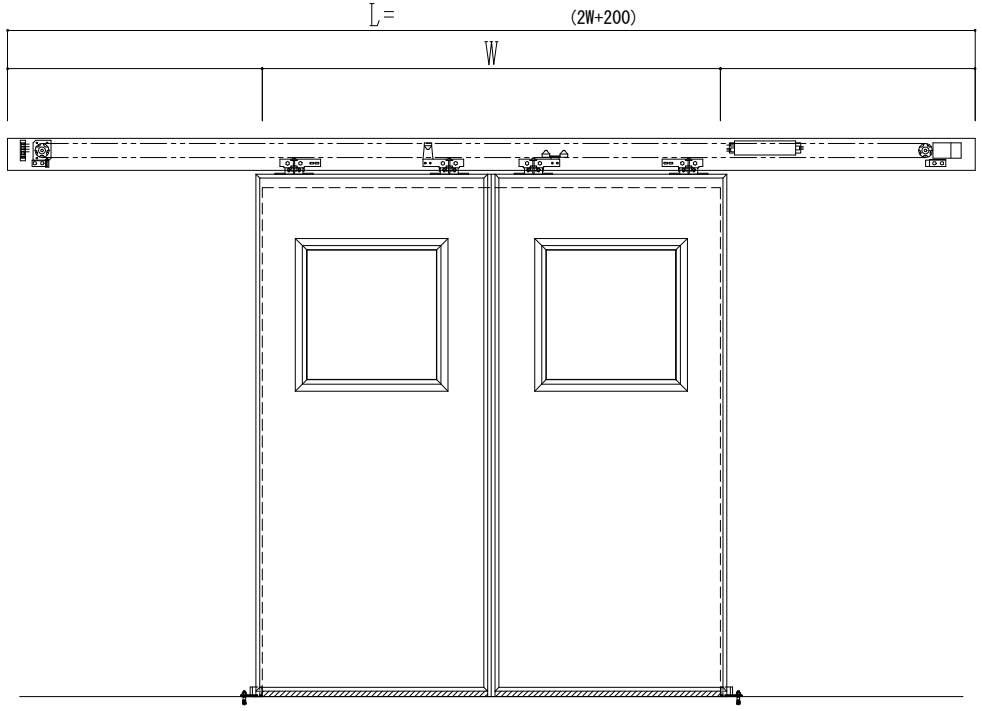

自動ﾄﾞｱ装置 フルテック(株)DC-20F

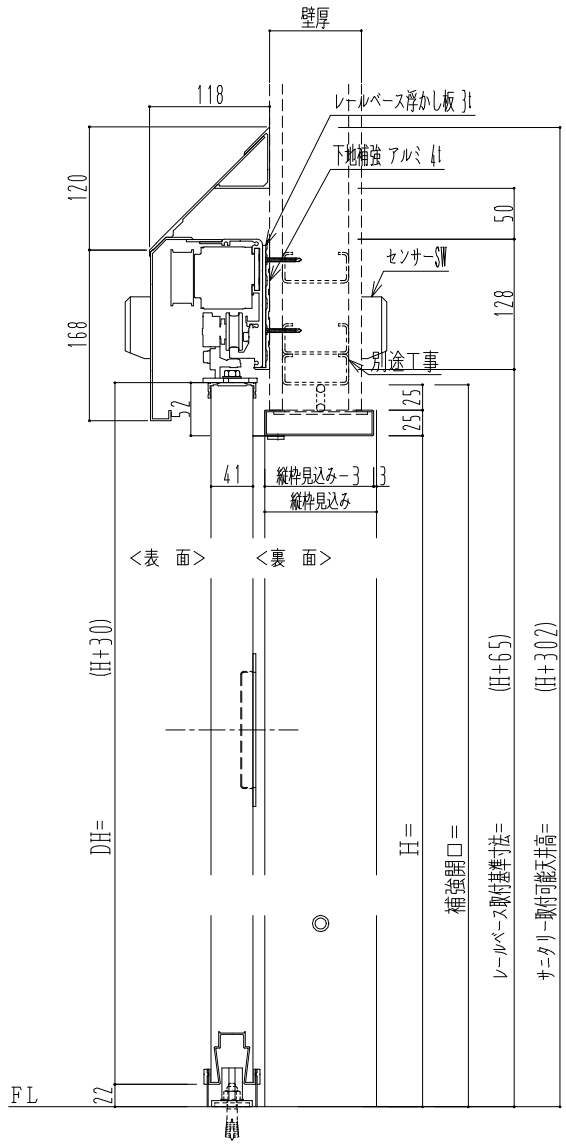

作図縮尺	
正面図	1/1
水平断面図	4/1
垂直断面図	4/1

SUNWIZZ	品名： スライドドア	型名：SSR40(V2.0)-両引自動-3方 上部 ｻﾆﾀﾘｰ	SSR40-20WRT3T021-2201