SUS枠

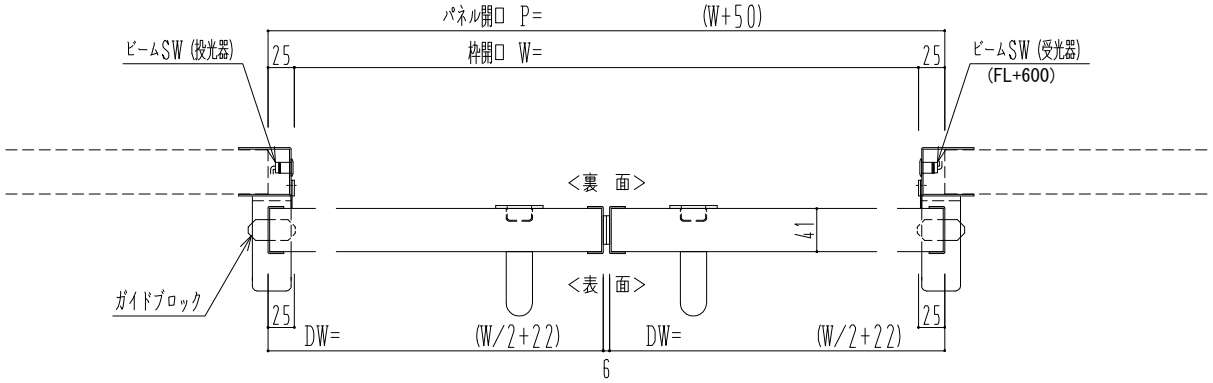

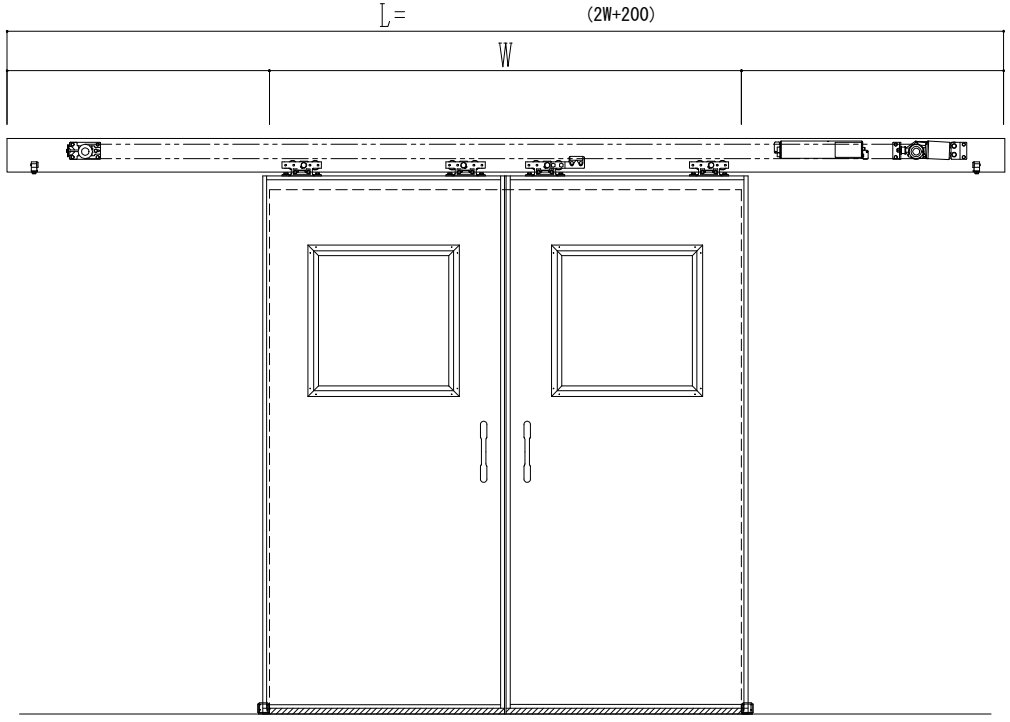

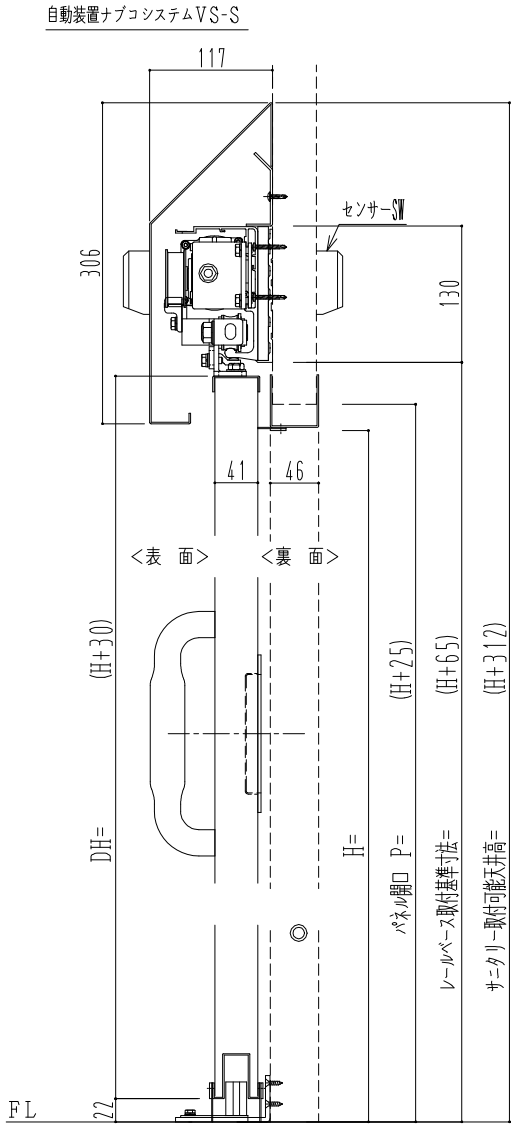

作図縮尺	
正面図	1 / 1
水平断面図	4 / 1
垂直断面図	4 / 1

SUNWIZZ	品名： スライドドア	型名：SSSU-N40(V1.4)-両引自動-3方	SSSU-N40-14WRN321-2001