
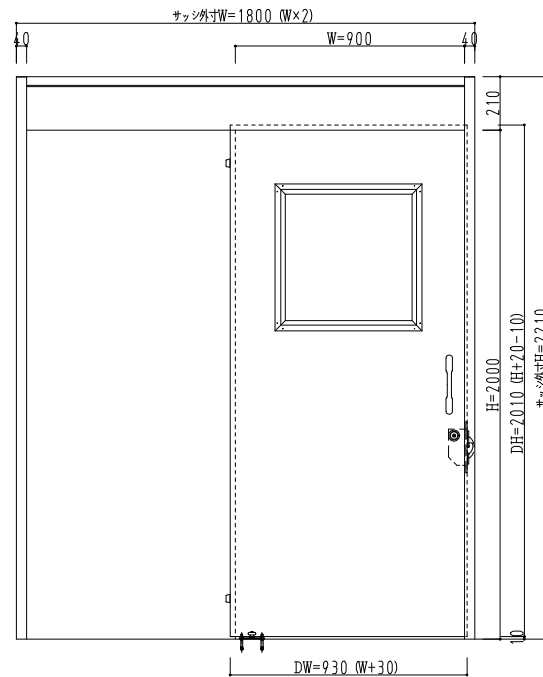
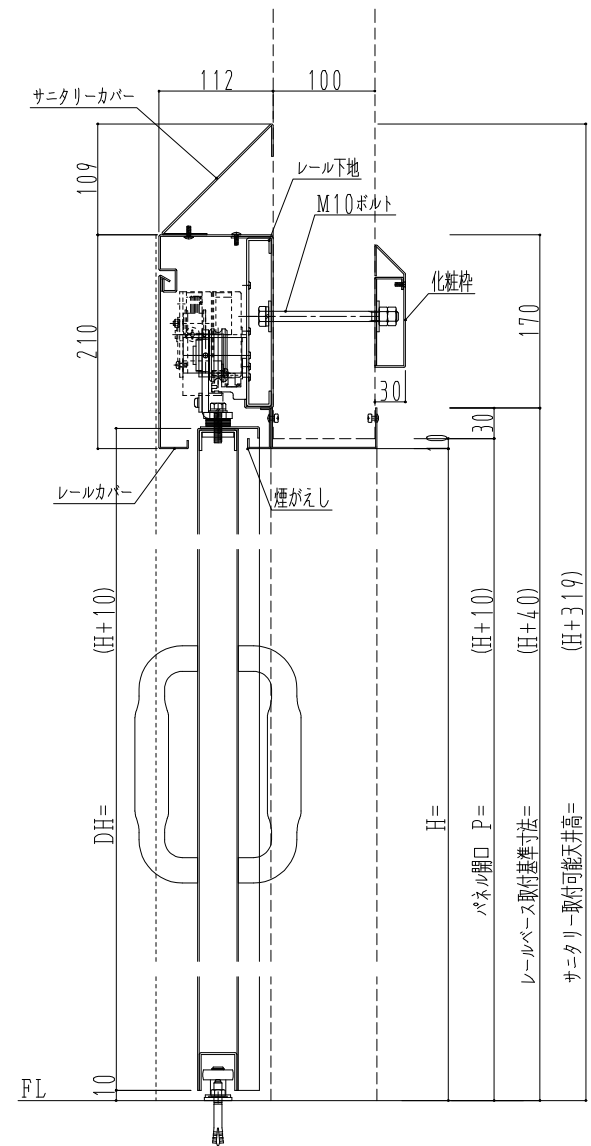


SUS枠

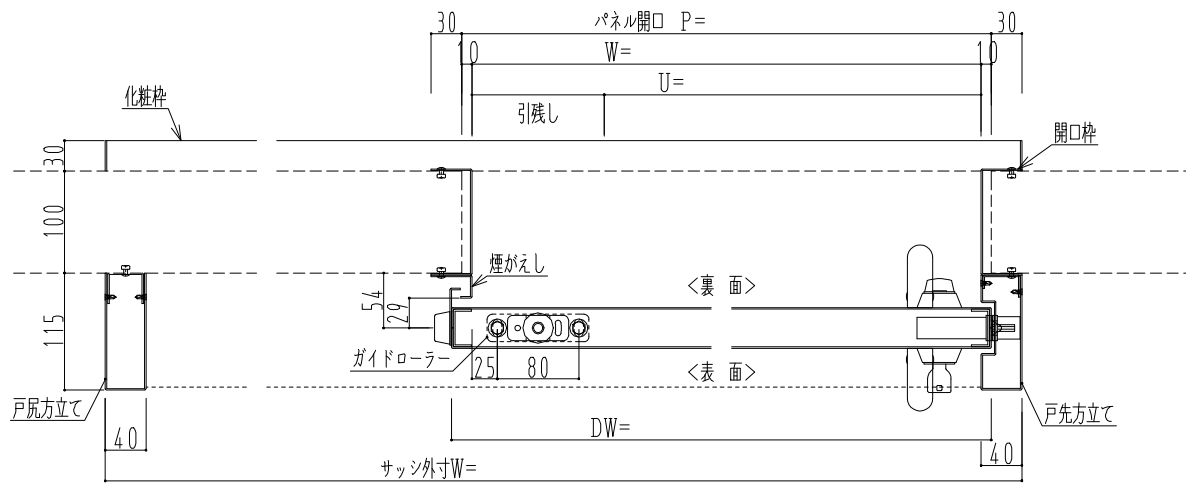

作図縮尺	
正面図	1 / 1
水平断面図	4 / 1
垂直断面図	4 / 1

SUNWIZZ

品名: ステンレスライドドア

型名: SSU40 (V1.1) -片引自閉-3方 サニタリー

SSU40-11KLYR311-2212