
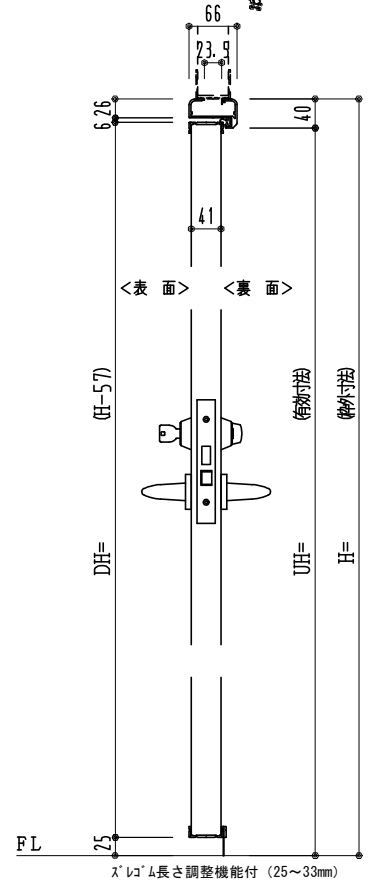
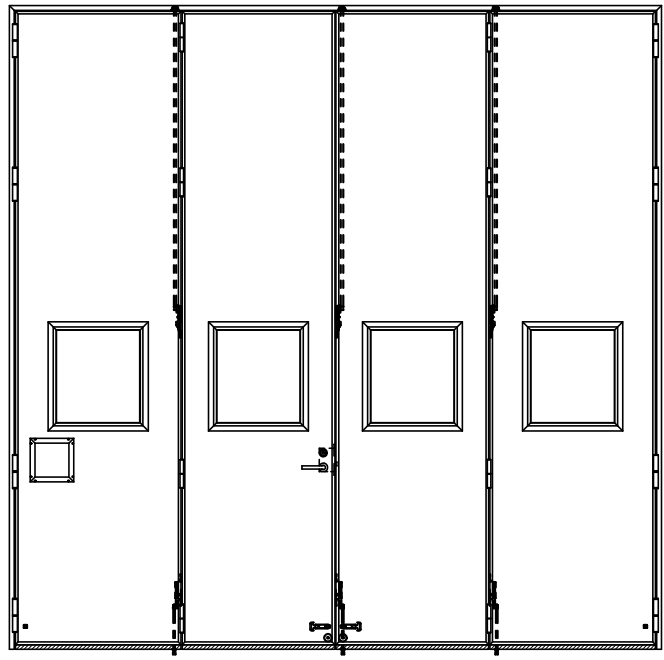


アルミ枠

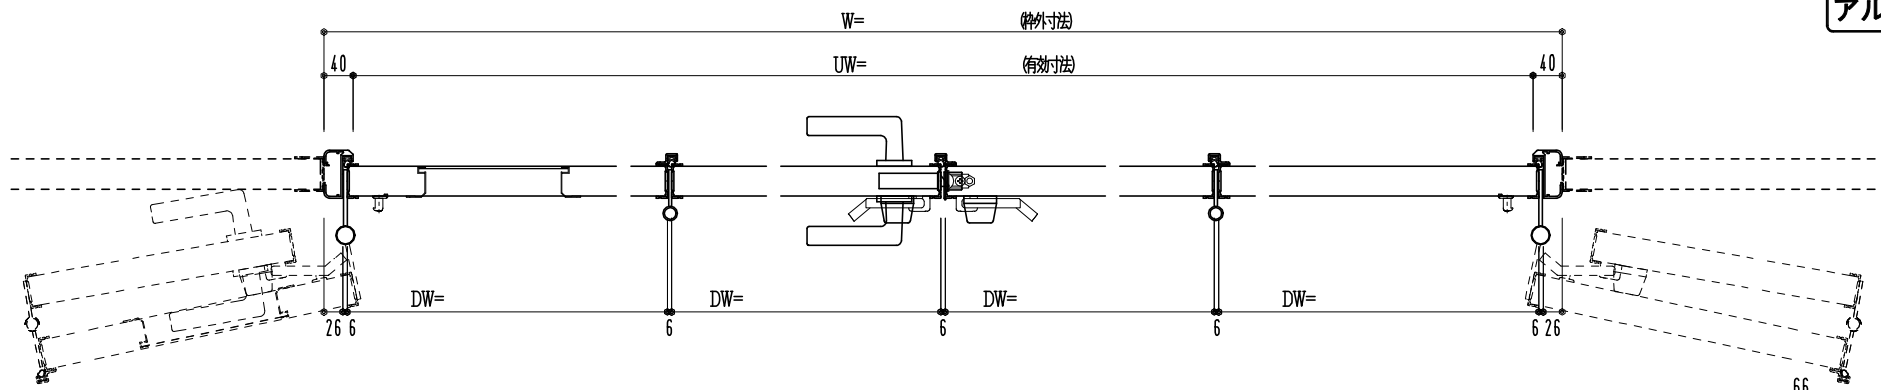

作図縮尺	
正面図	1 / 1
水平断面図	3 / 1
垂直断面図	3 / 1

<p>SUNWIZZ</p>	<p>品名： 外折れフラッシュドア</p>	<p>型名： WDR40 (V3.0)・両開-F0-3方 スレタイト</p>	<p>WDR40-30WL0000Z-2006</p>
-----------------------	-----------------------	--	-----------------------------