
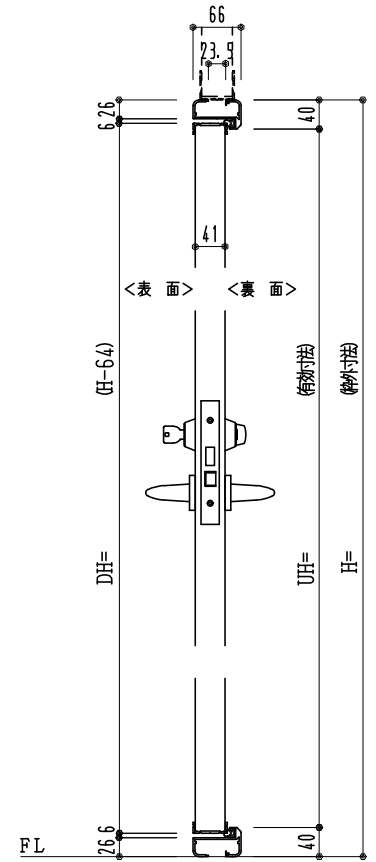
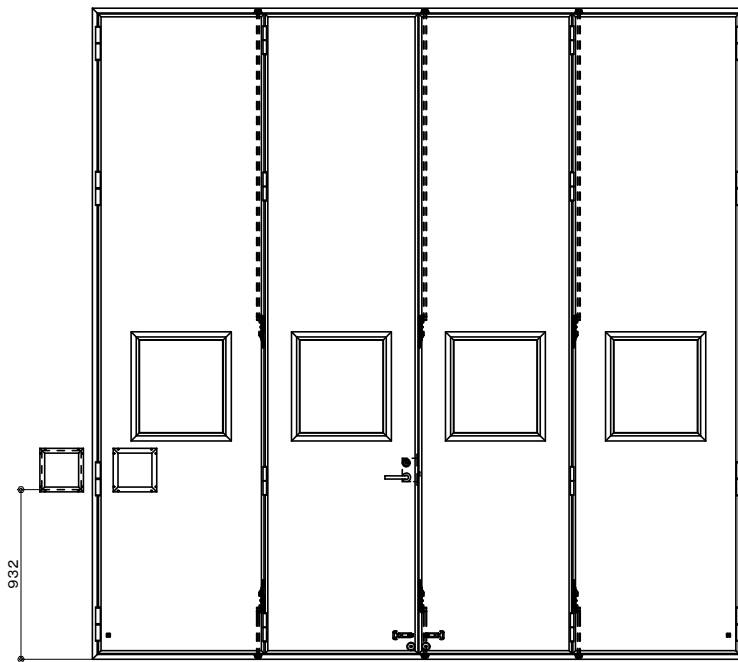


アルミ枠

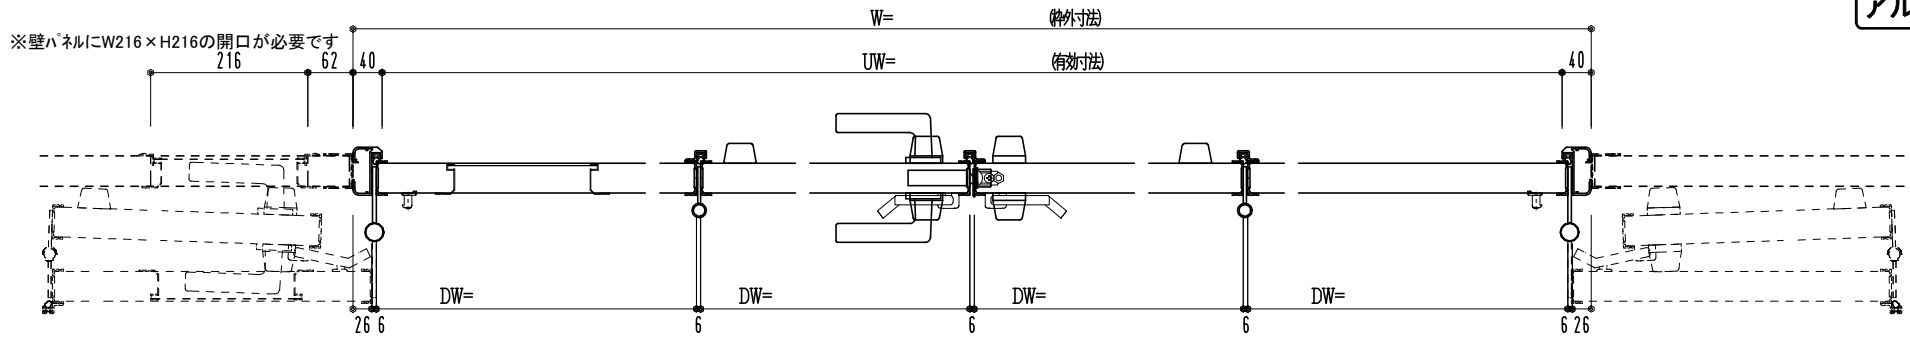

作図縮尺	
正面図	1 / 1
水平断面図	3 / 1
垂直断面図	3 / 1

SUNWIZZ

品名： 外折れフラッシュドア

型名： WDR40 (V3.0) ・両開-F0-4方 セミ・アタイト

WDR40-30WL0001S-2006