
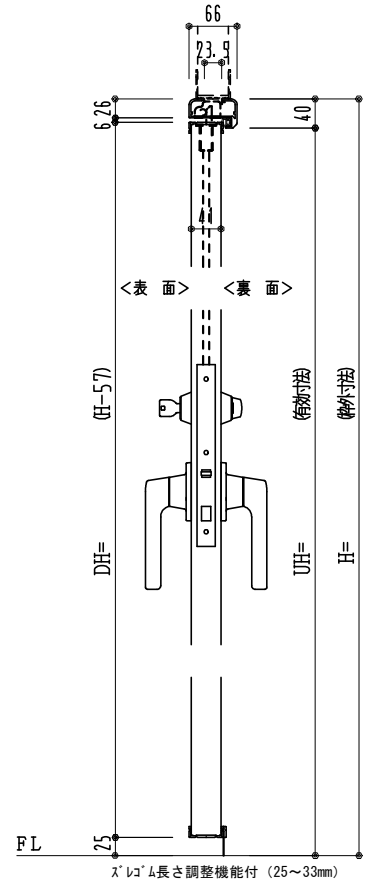
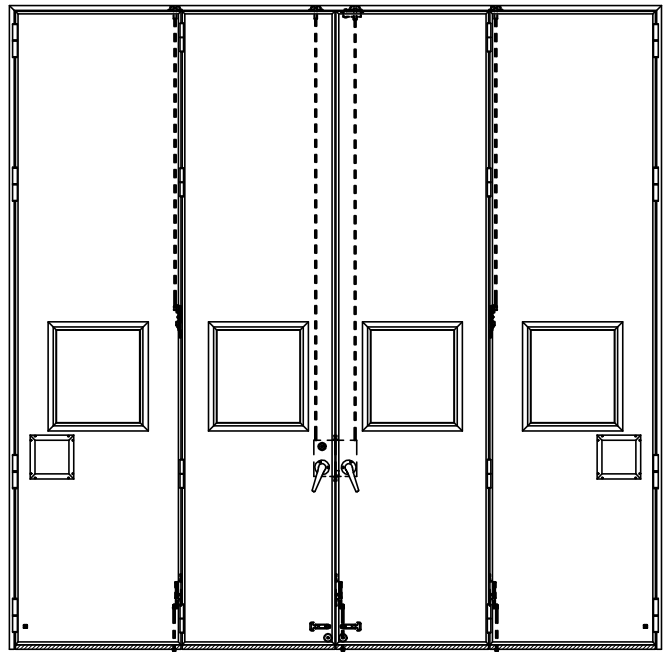


アルミ枠

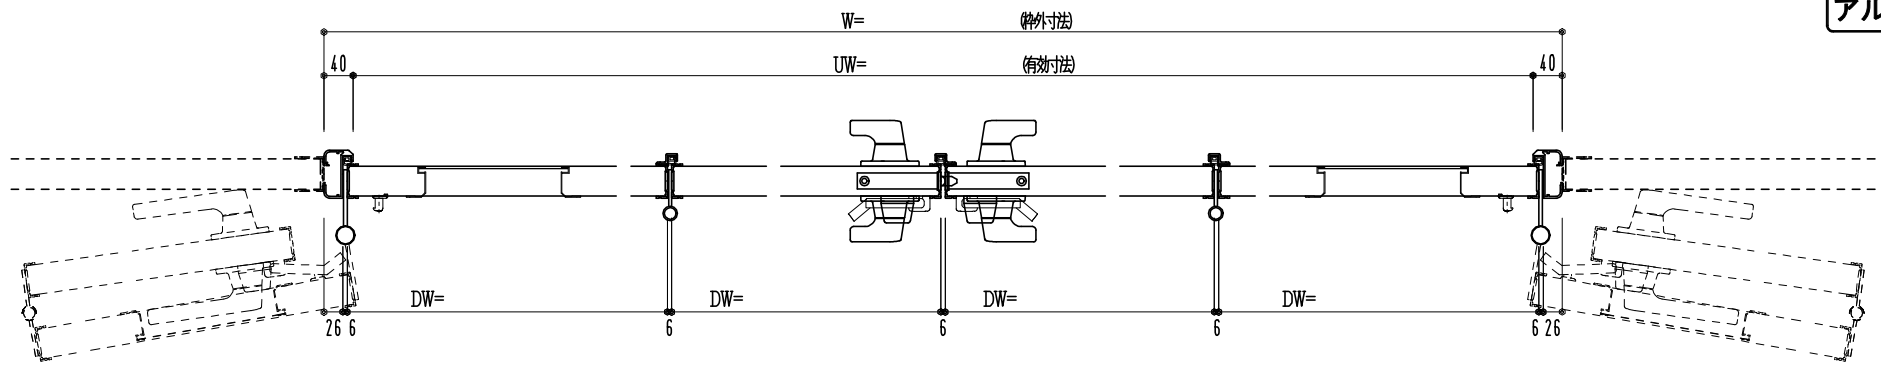

作図縮尺	
正面図	1 / 1
水平断面図	3 / 1
垂直断面図	3 / 1

SUNWIZZ	品名：外折れフラッシュドア	型名：WDR40 (V3.0)・両開-F4-3方 スレタイト (グレモン)	WDR40-30WL4000Z-2006
---------	---------------	---------------------------------------	----------------------