
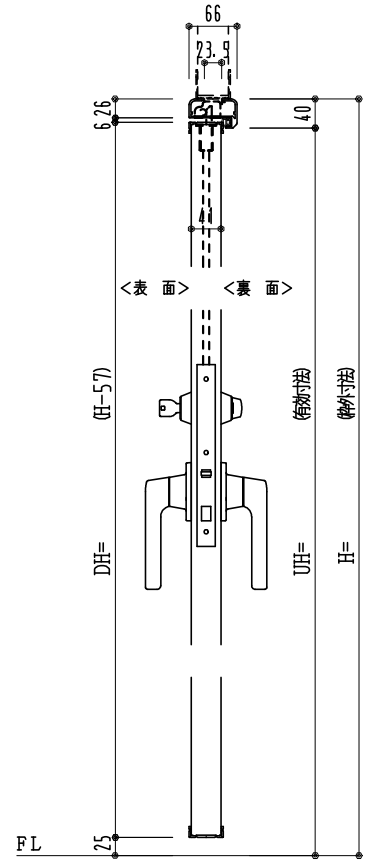
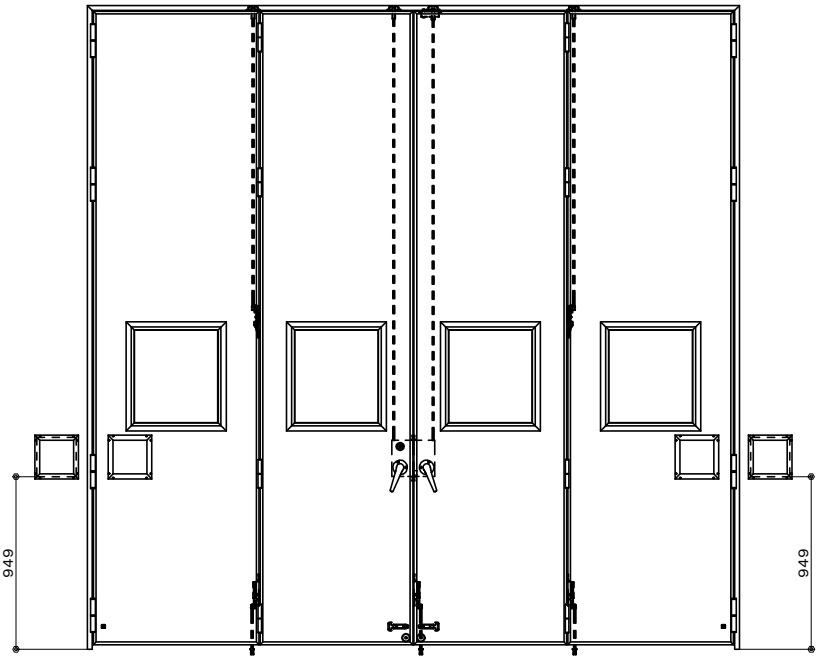


アルミ枠

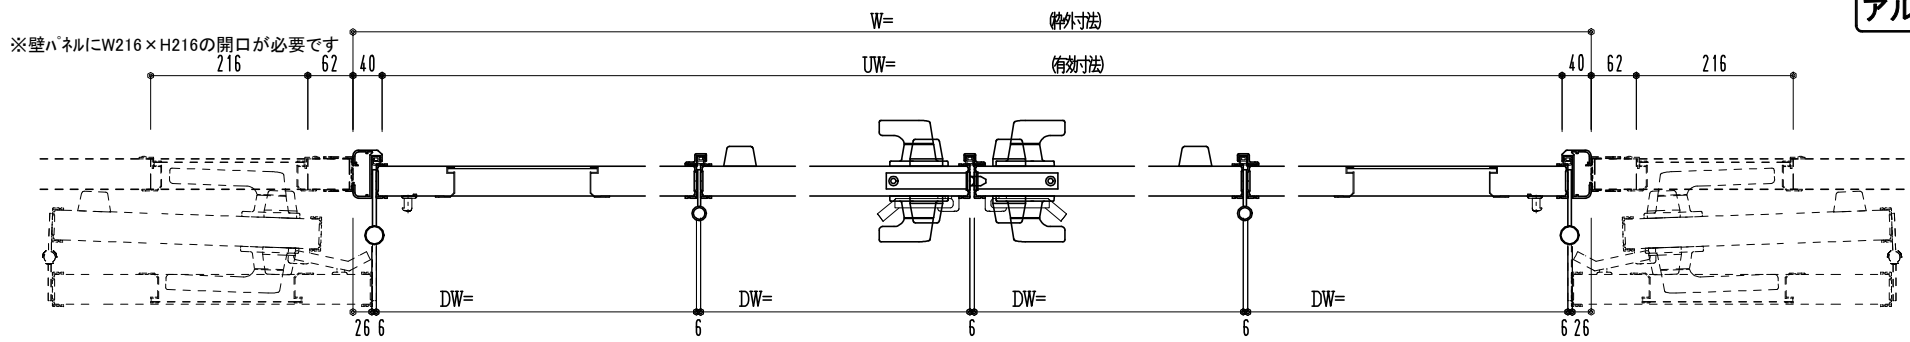

作図縮尺	
正面図	1 / 1
水平断面図	3 / 1
垂直断面図	3 / 1

SUNWIZZ	品名： 外折れフラッシュドア	型名： WDR40 (V3.0)・両開-F4-3方 ノンタイト (グレモン)	WDR40-30WL4001N-2006
---------	----------------	----------------------------------------	----------------------