

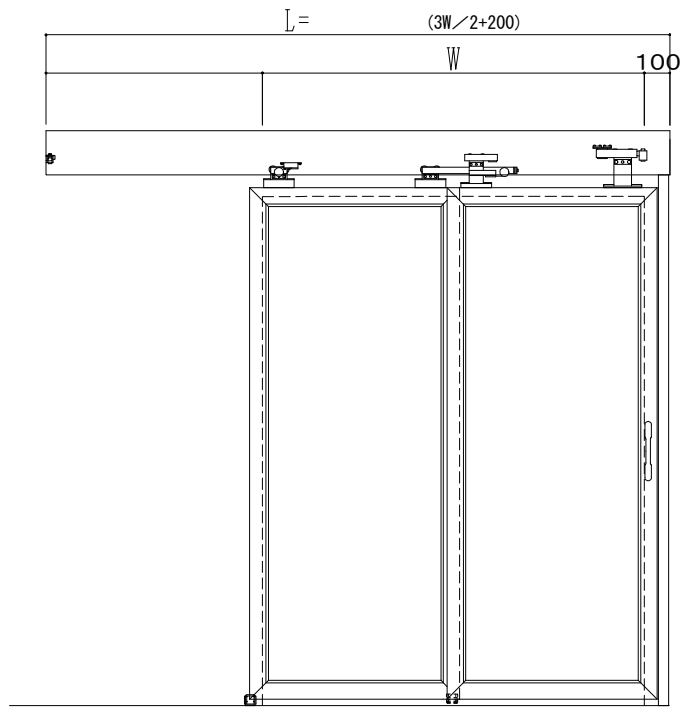


アルミ枠

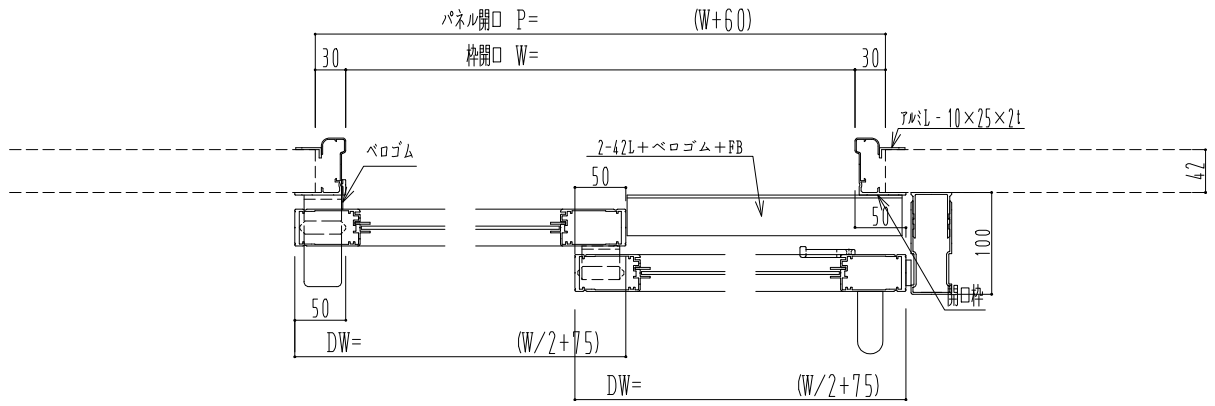

ドリーム製

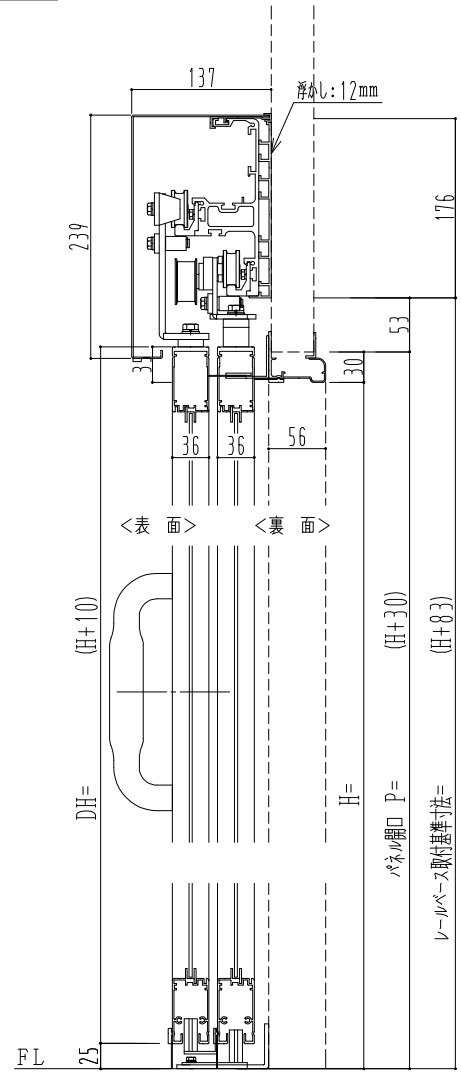

作図縮尺	
正面図	1 / 1
水平断面図	5 / 1
垂直断面図	5 / 1

SUNWIZZ	品名：ダブルスライドドア	型名：WSK30 (V1.2) -片引手動-3方 中棧無	WSK30-12KLSF3000-2212
---------	--------------	------------------------------	-----------------------