

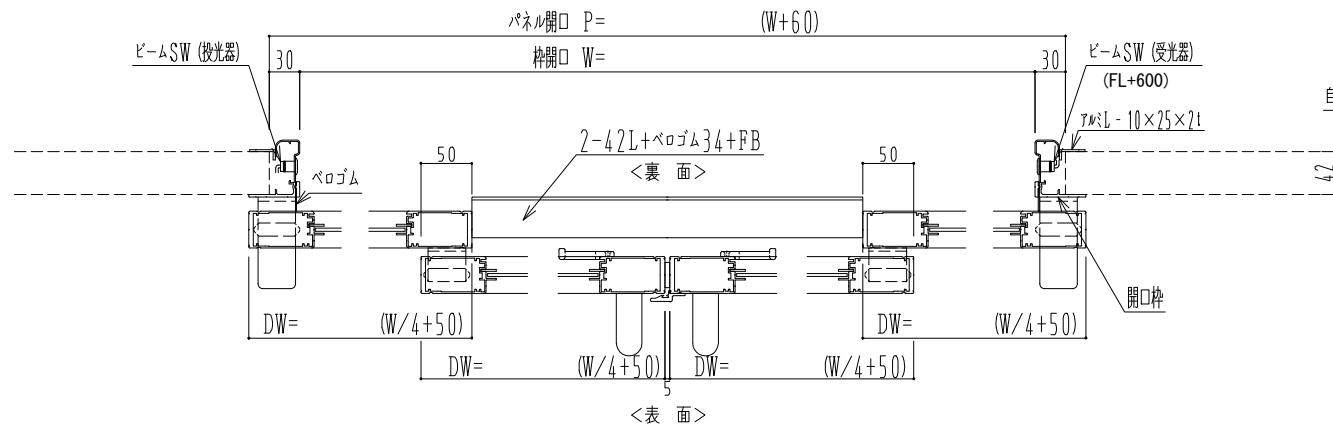


アルミ枠

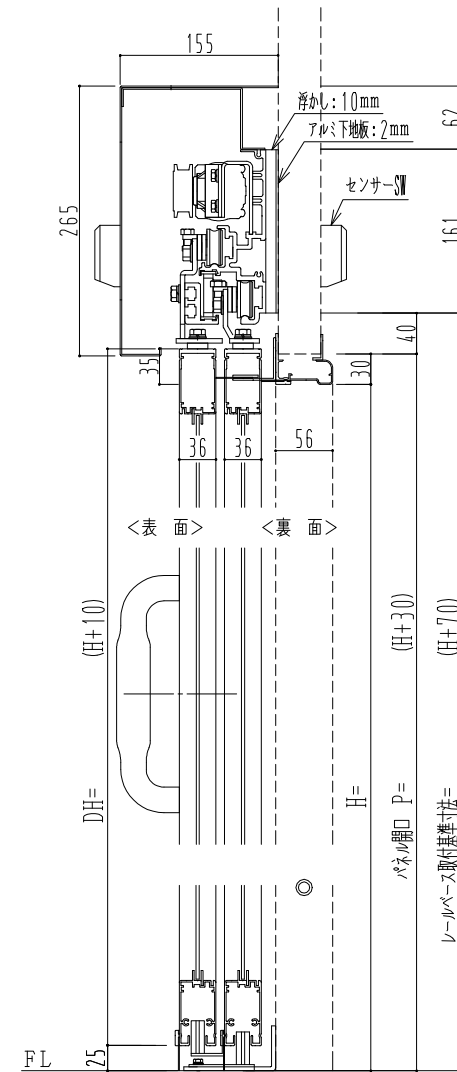

自動装置 ハシダ技研 EDM18A-2

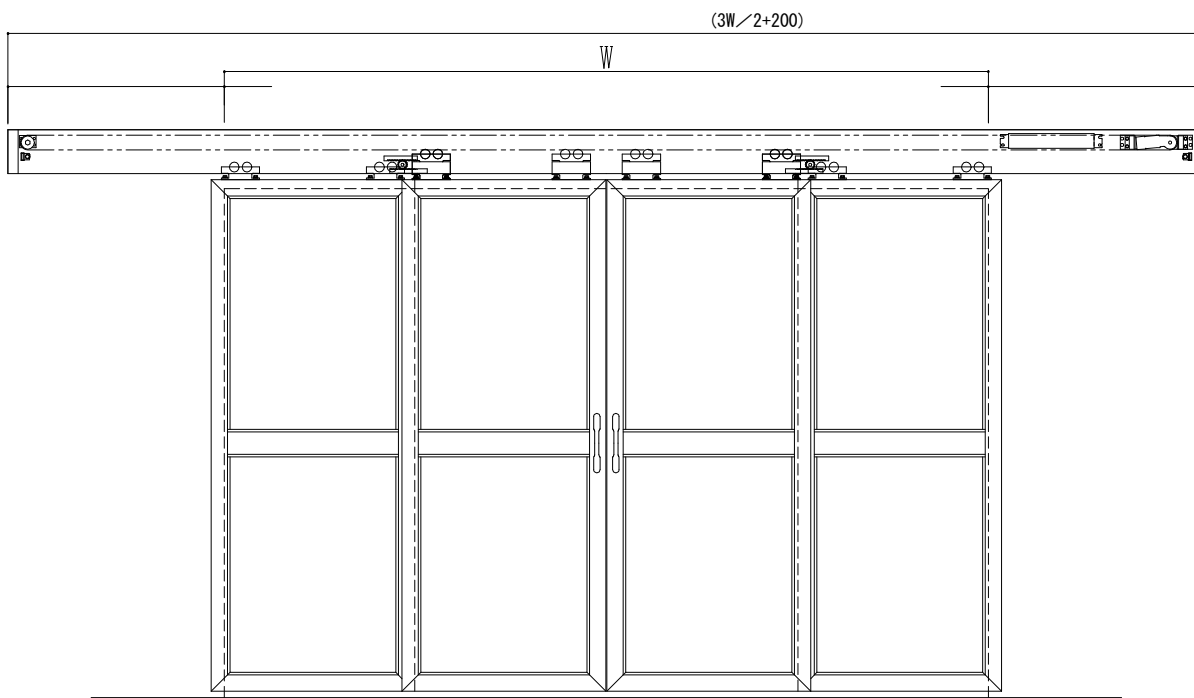

作図縮尺	
正面図	1 / 1
水平断面図	5 / 1
垂直断面図	5 / 1

SUNWIZZ

品名：ダブルスライドドア

型名：WSK30 (V1.2)-両引自動-3方 上部 中棧付

WSK30-12WRJD300N-2212